




3ø4W 220/380V

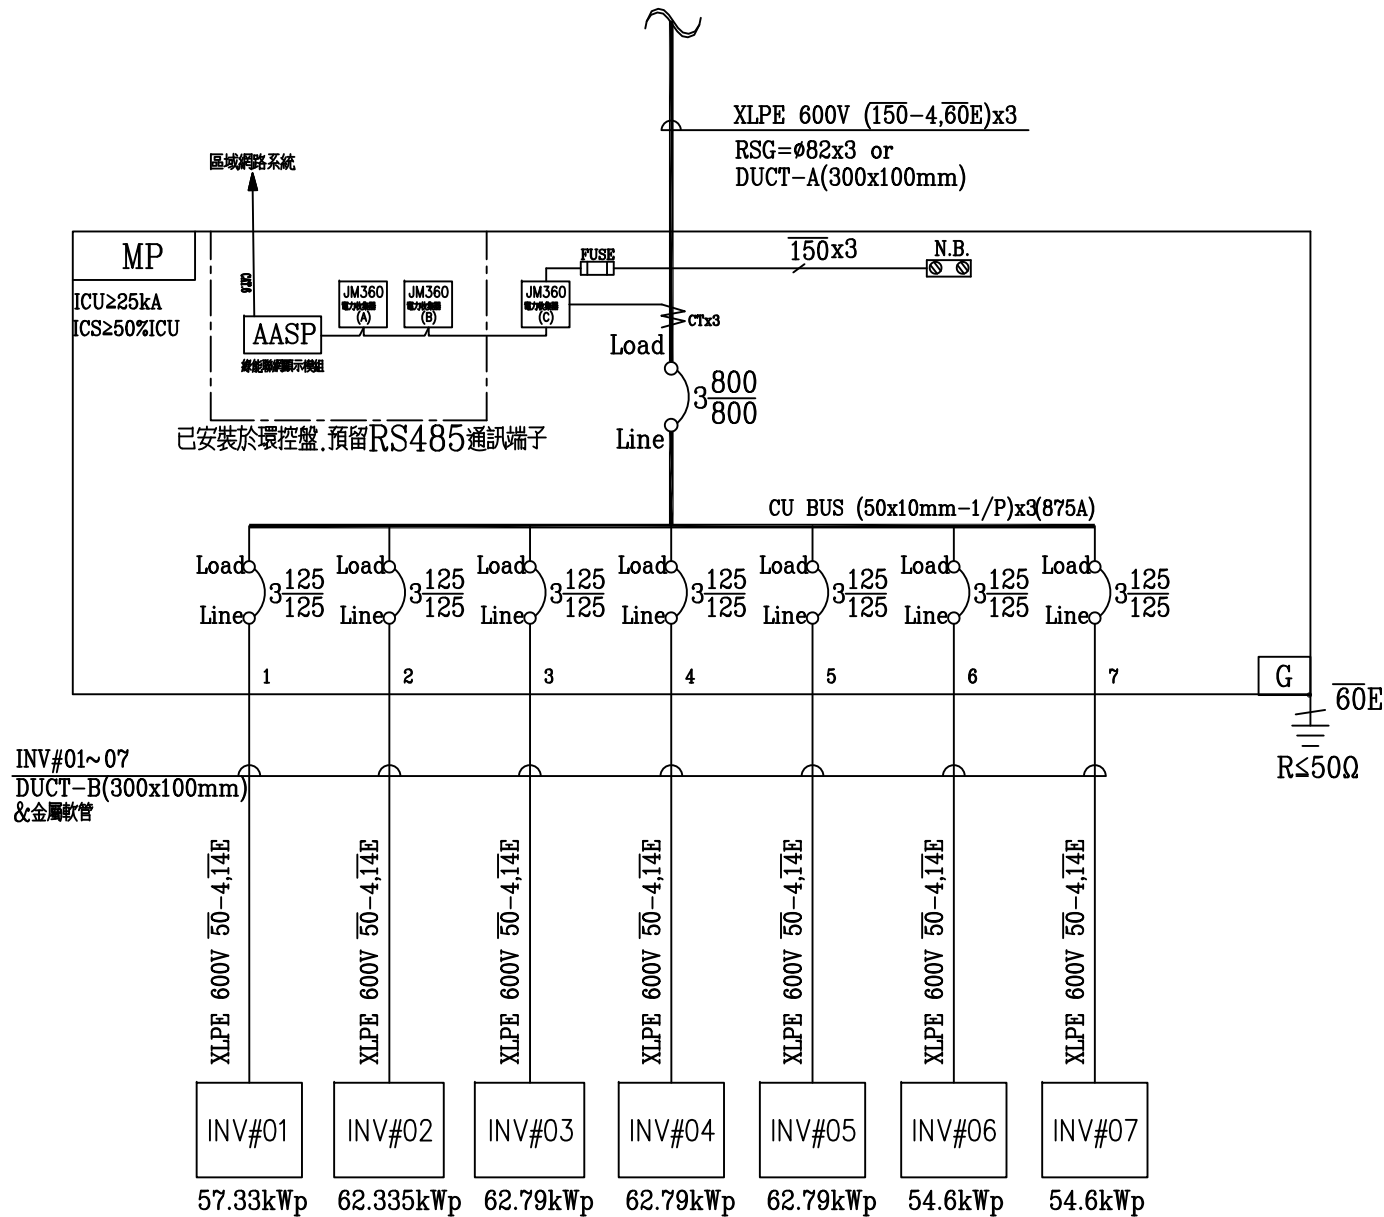

客 戶 CUSTOMER: 登久企業有限公司		核 准 APPROVED BY:	審 核 CHECKED BY:	設 計 DESIGNED BY:	繪 圖 DRAWER:	<div></div> <div>華 華 機 電 有 限 公 司 CHAN HUA MACHINERY & ELECTRIC CO.,LTD. TEL:(04)23581130 FAX:(04)23581140 廠址:台中市南屯區工業 25 路 25 號</div>		版次 REV	修 正 摘 要 SUMMARY		日期 DATE	圖 名 TITLE: 系統單線圖	
用 途 USER: 大永菇舍太陽光電系統新設工程		<div>設計課</div> <div>阮家豪</div>	<div>設計課</div> <div>謝啓彥</div>	<div>設計課</div> <div>劉逸婷</div>	<div>設計課</div> <div>劉逸婷</div>	<div>工 號</div> <div>WORKING NO.: 113060401</div> <div>規劃日期</div> <div>DATE: 113年06月06日</div>						<div>圖 號</div> <div>DWG. NO.: A02</div>	<div>版次</div> <div>REV: A</div>
		<div><input type="checkbox"/> 保留圖</div>		<div>單 位 DM: 釐米 (mm)</div>		<div>案 號</div> <div>DRAWING NO.:</div> <div>比 例</div> <div>SCALE: 1:20</div>						<div>張 數</div> <div>SHEET NO.: /</div>	

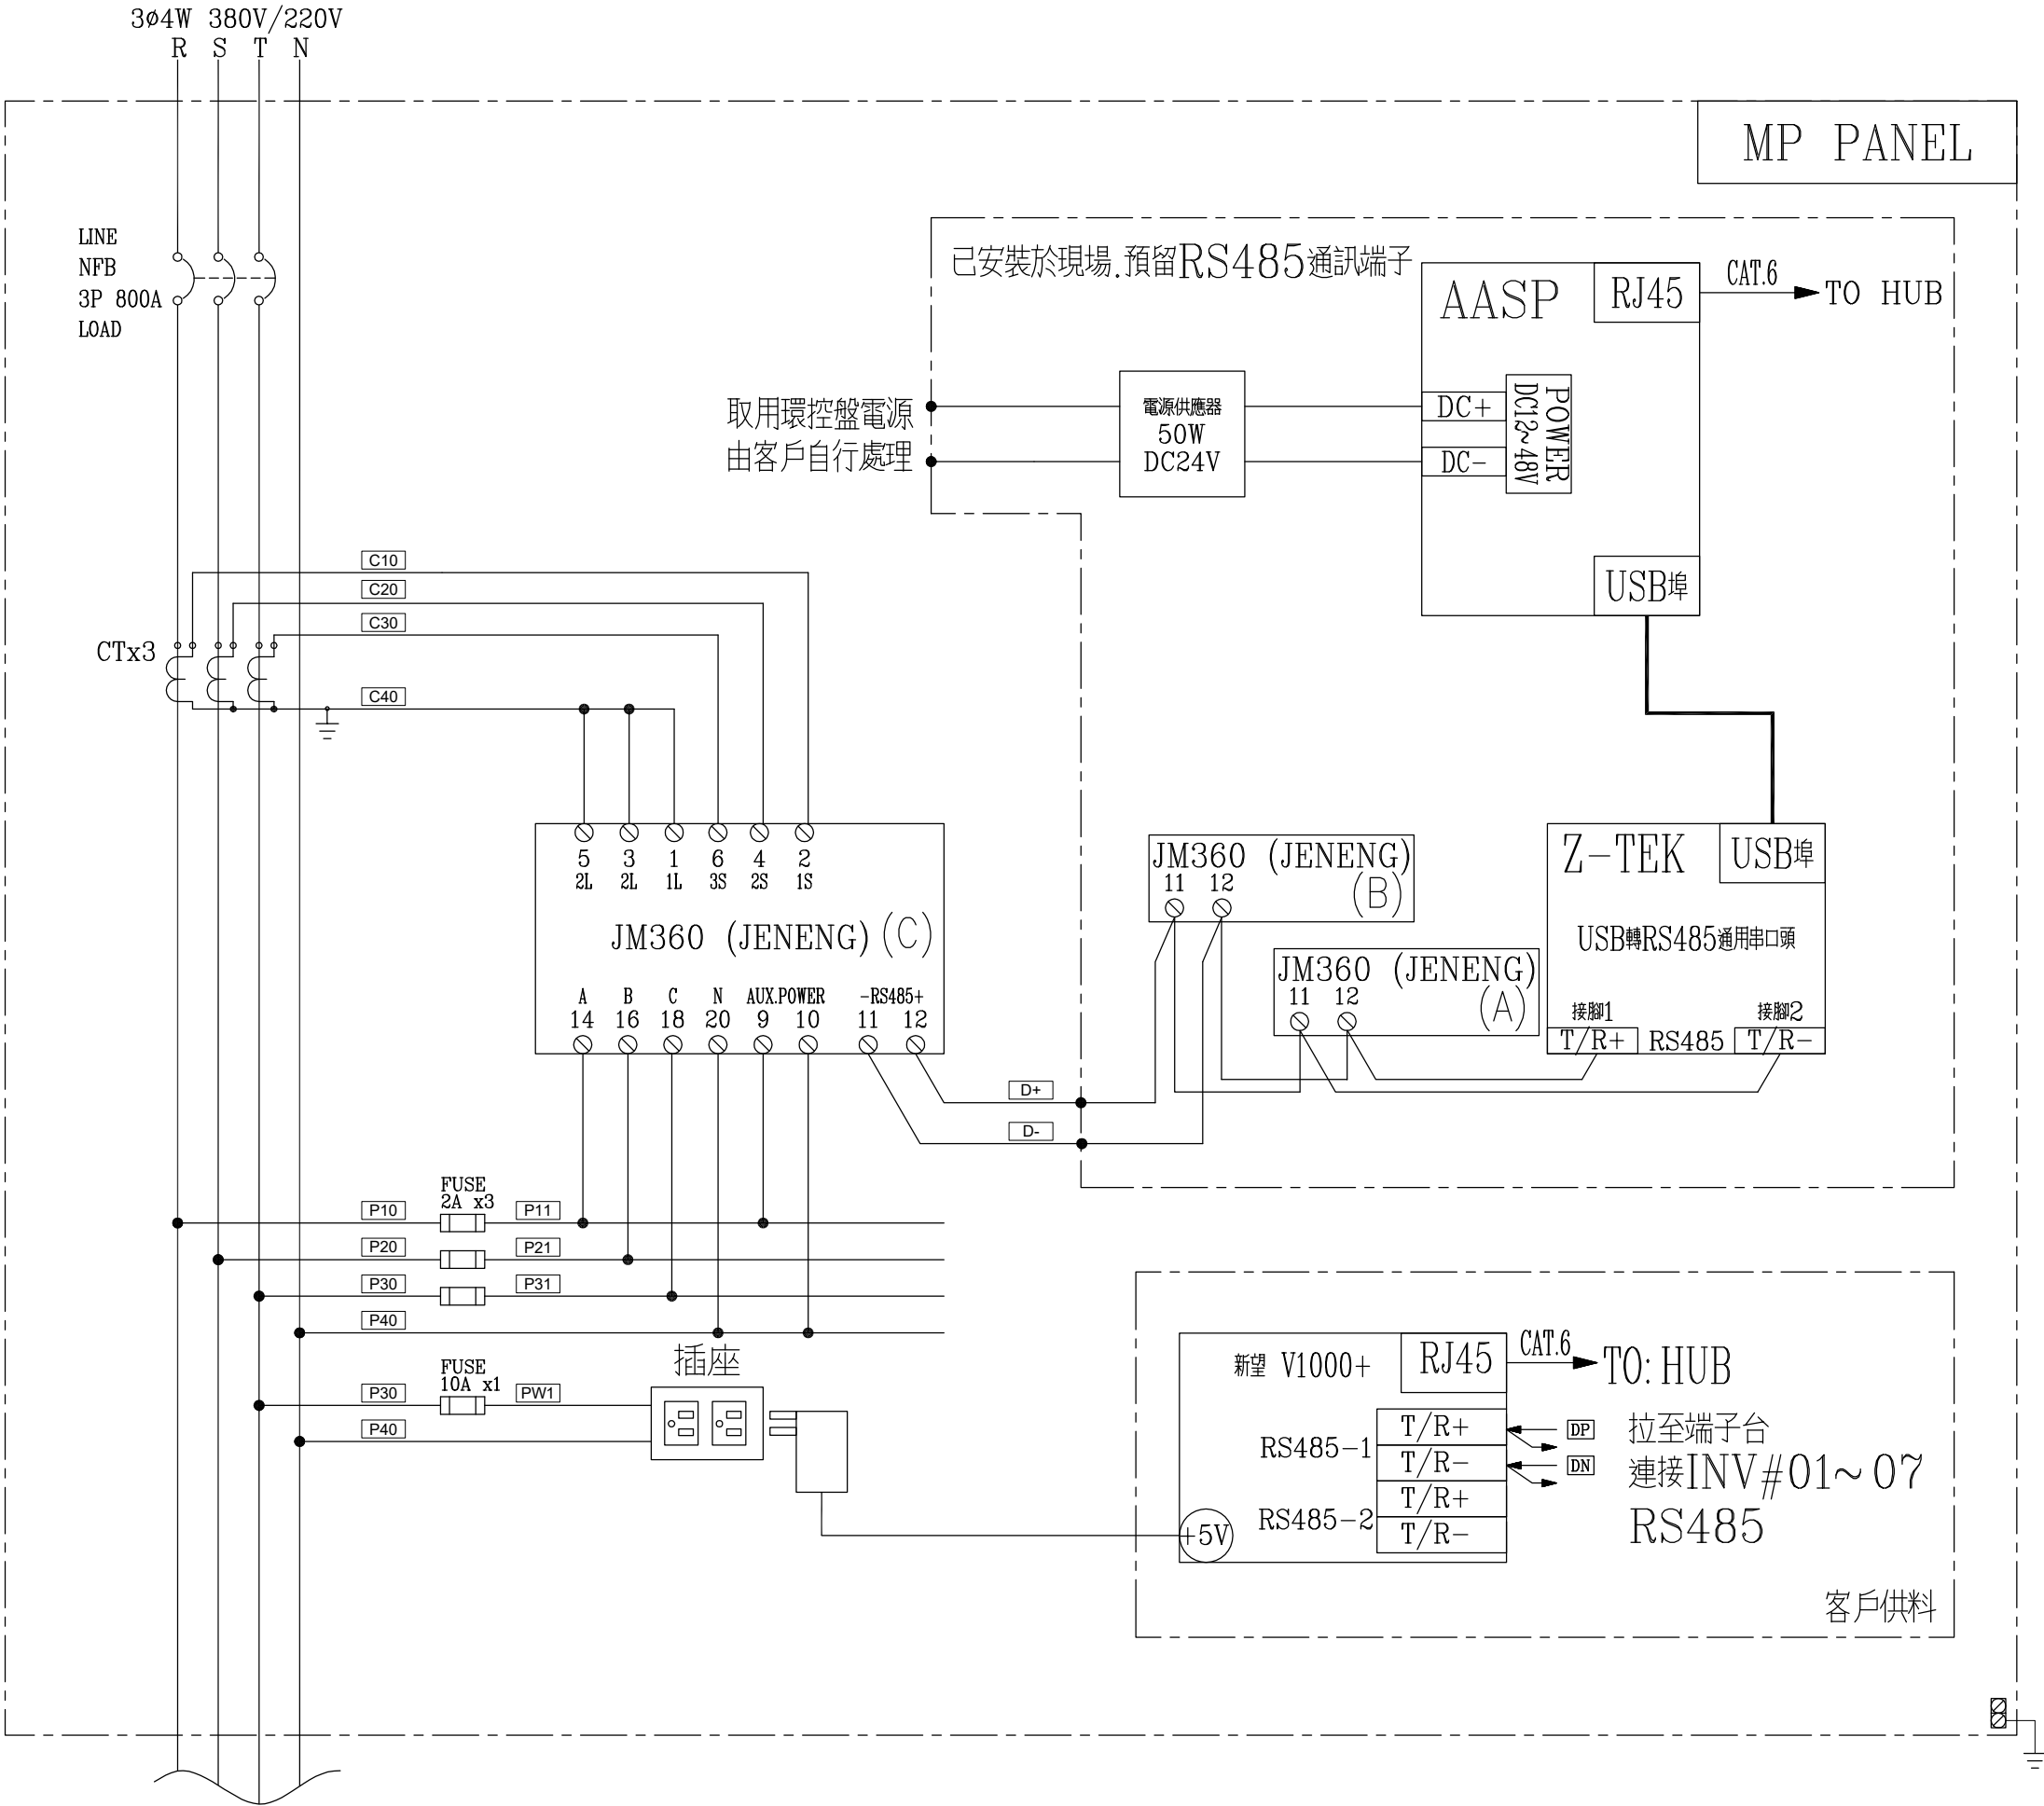

客 戶 CUSTOMER: 登久企業有限公司		核 准 APPROVED BY:	審 核 CHECKED BY:	設 計 DESIGNED BY:	繪 圖 DRAWER:	<div>建華機電股份有限公司 CHAN HUA MACHINERY & ELECTRIC CO.,LTD. TEL:(04)23581130 FAX:(04)23581140 廠址:台中市南屯區工業 25 路 25 號</div>	版次 REV	修 正 摘 要 SUMMARY	日期 DATE	圖 名 TITLE: 系統複線圖		
用 途 USER: 大永菇舍太陽光電系統新設工程	設計課	設計課	設計課	設計課	工 號 WORKING NO.: 113060401		規劃日期 DATE: 113年06月06日				圖 號 DWG. NO.: B01	版次 REV: A
	阮家豪	謝啓彥	劉逸婷	劉逸婷	案 號 DRAWING NO.:		比 例 SCALE: 1:20				張 數 SHEET NO.: /	
	<input type="checkbox"/> 保留圖		單 位 DM: 釐米 (mm)									