


FROM ML  
3Ø4W 380/220V

PEX CABLE 14 x4 E.5.5

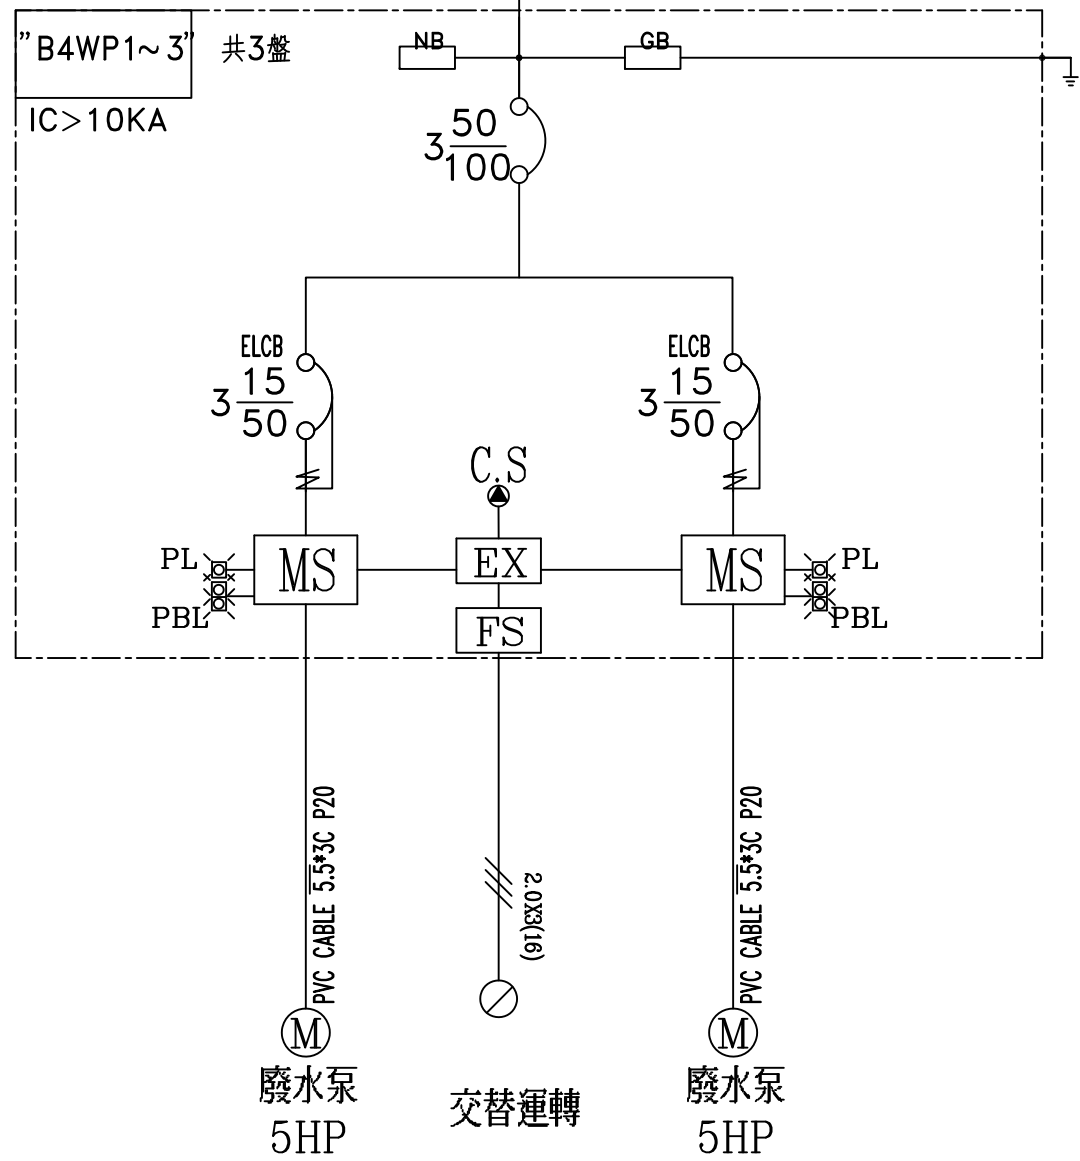

"B4WP1~3" 共3盤  
IC>10KA

NB

GB

3 50  
100

ELCB  
3 15  
50

ELCB  
3 15  
50

C.S.

MS

EX

MS

PL  
PBL

PL  
PBL

FS

PVC CABLE 5.5\*3C P20

廢水泵  
5HP

2.0\*3\*16

交替運轉

PVC CABLE 5.5\*3C P20

廢水泵  
5HP

客戶 CUSTOMER: 永龍企業股份有限公司	核准 APPROVED BY:	審核 CHECKED BY:	設計 DESIGNED BY:	繪圖 DRAWER:	中華機電股份有限公司 CHAN-HUA MACHINERY & ELECTRIC CO. LTD. TEL: (04)23581130 FAX: (04)23581140 廠址: 台中市南屯區工業 25 路 25 號	版次 REV:	修正摘要 SUMMARY	日期 DATE	圖名 TITLE: 系統單線圖
	用途 USER: 義隆辦公大樓新建案機電工程 (臨時電)	<input type="checkbox"/> 保留圖	<input type="checkbox"/> 保留圖	<input type="checkbox"/> 保留圖		<input type="checkbox"/> 保留圖	工號 WORKING NO.: 113061902	規劃日期 DATE: 113年06月25日	圖號 DWG. NO.: A02
單位 UNIT: 釐米 (mm)					案號 DRAWING NO.:	比例 SCALE: 1:25			

