


from "既設MP" PANEL
3φ4W 220/380V

(200x4)*2
100E
75φ-2

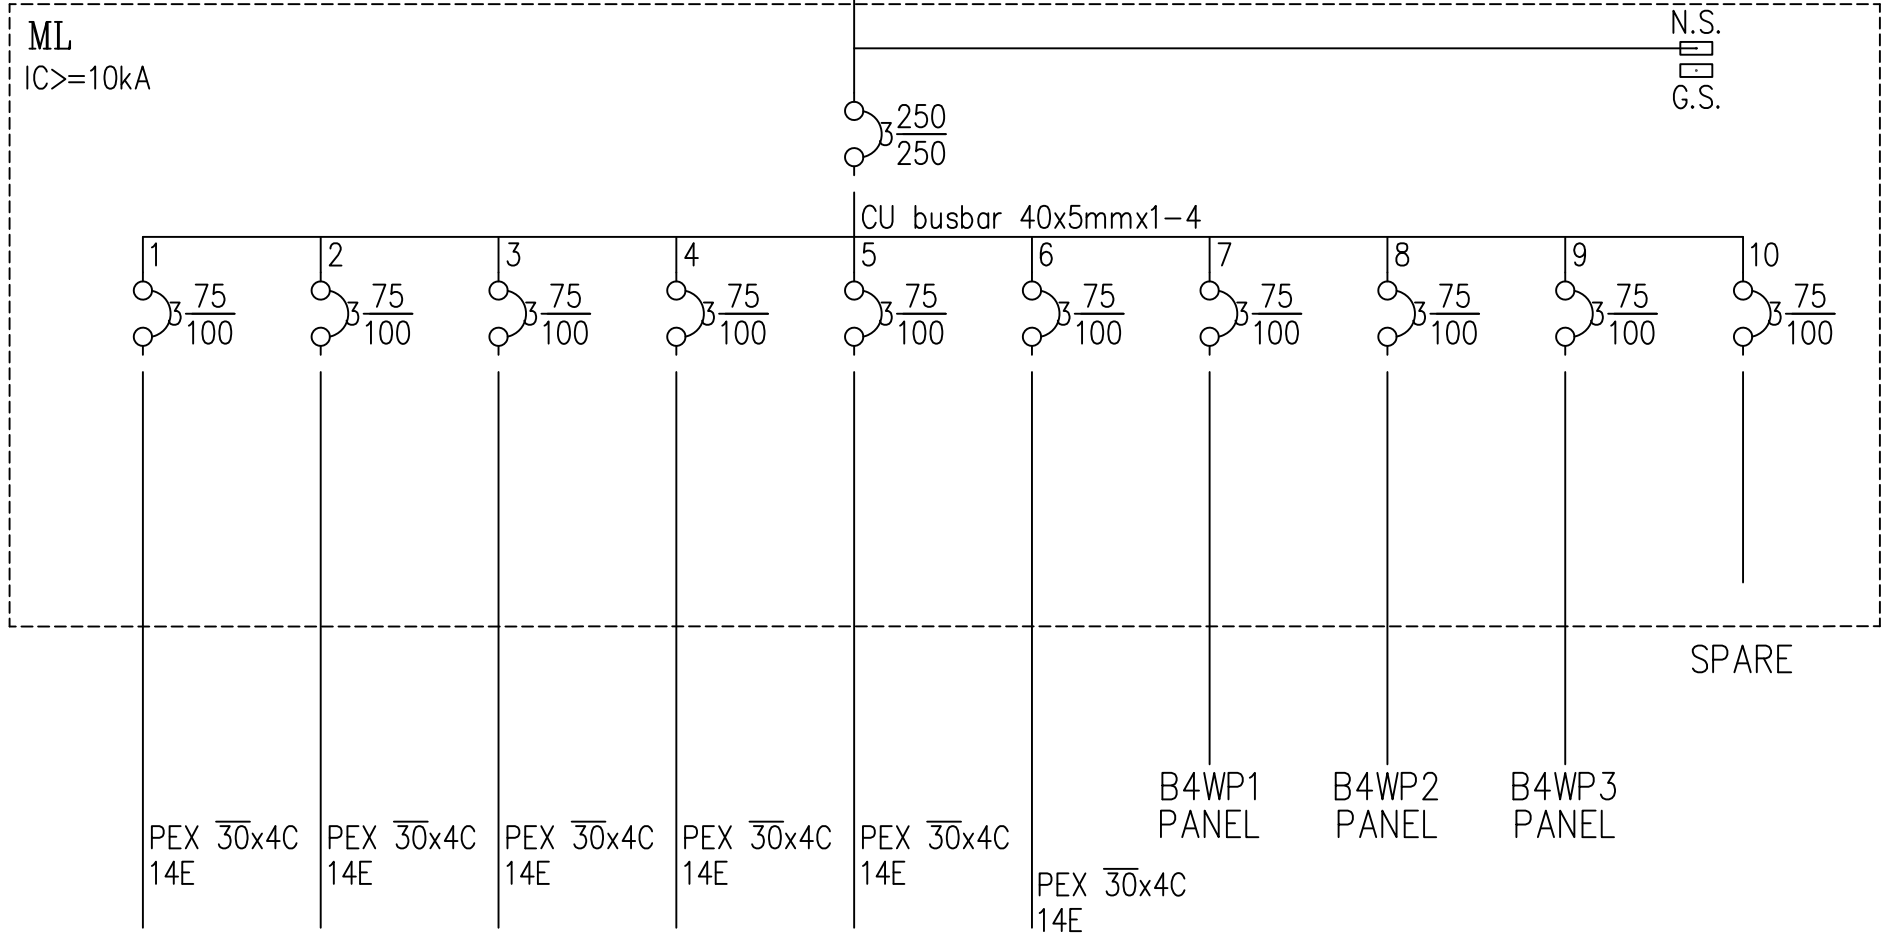

B4F~1F 臨時電盤共13盤 B4F~1F 臨時電盤共13盤 2F~11F 臨時電盤共20盤 12F~R2F 臨時電盤共19盤 2F~11F 臨時電盤共20盤 12F~R2F 臨時電盤共19盤

客戶 CUSTOMER:	永龍企業股份有限公司			中華機電股份有限公司 CHAN-HUA MACHINERY & ELECTRIC CO. LTD. TEL: (04)23581130 FAX: (04)23581140 廠址: 台中市南屯區工業 25 路 25 號	版次 REV	修正摘要 SUMMARY	日期 DATE	圖名 TITLE:	系統單線圖	
	用途 USER:	義隆辦公大樓新建案機電工程 (臨時電)			工號 WORKING NO.:	規劃日期 DATE:	圖號 DWG. NO.:	張數 SHEET NO.:	版次 REV:	A
<input type="checkbox"/> 保留圖		單位 DIM:	釐米 (mm)	案號 DRAWING NO.:	比例 SCALE:	1:25				