


from "TR 50KVA" PANEL
3φ4W 120/208V

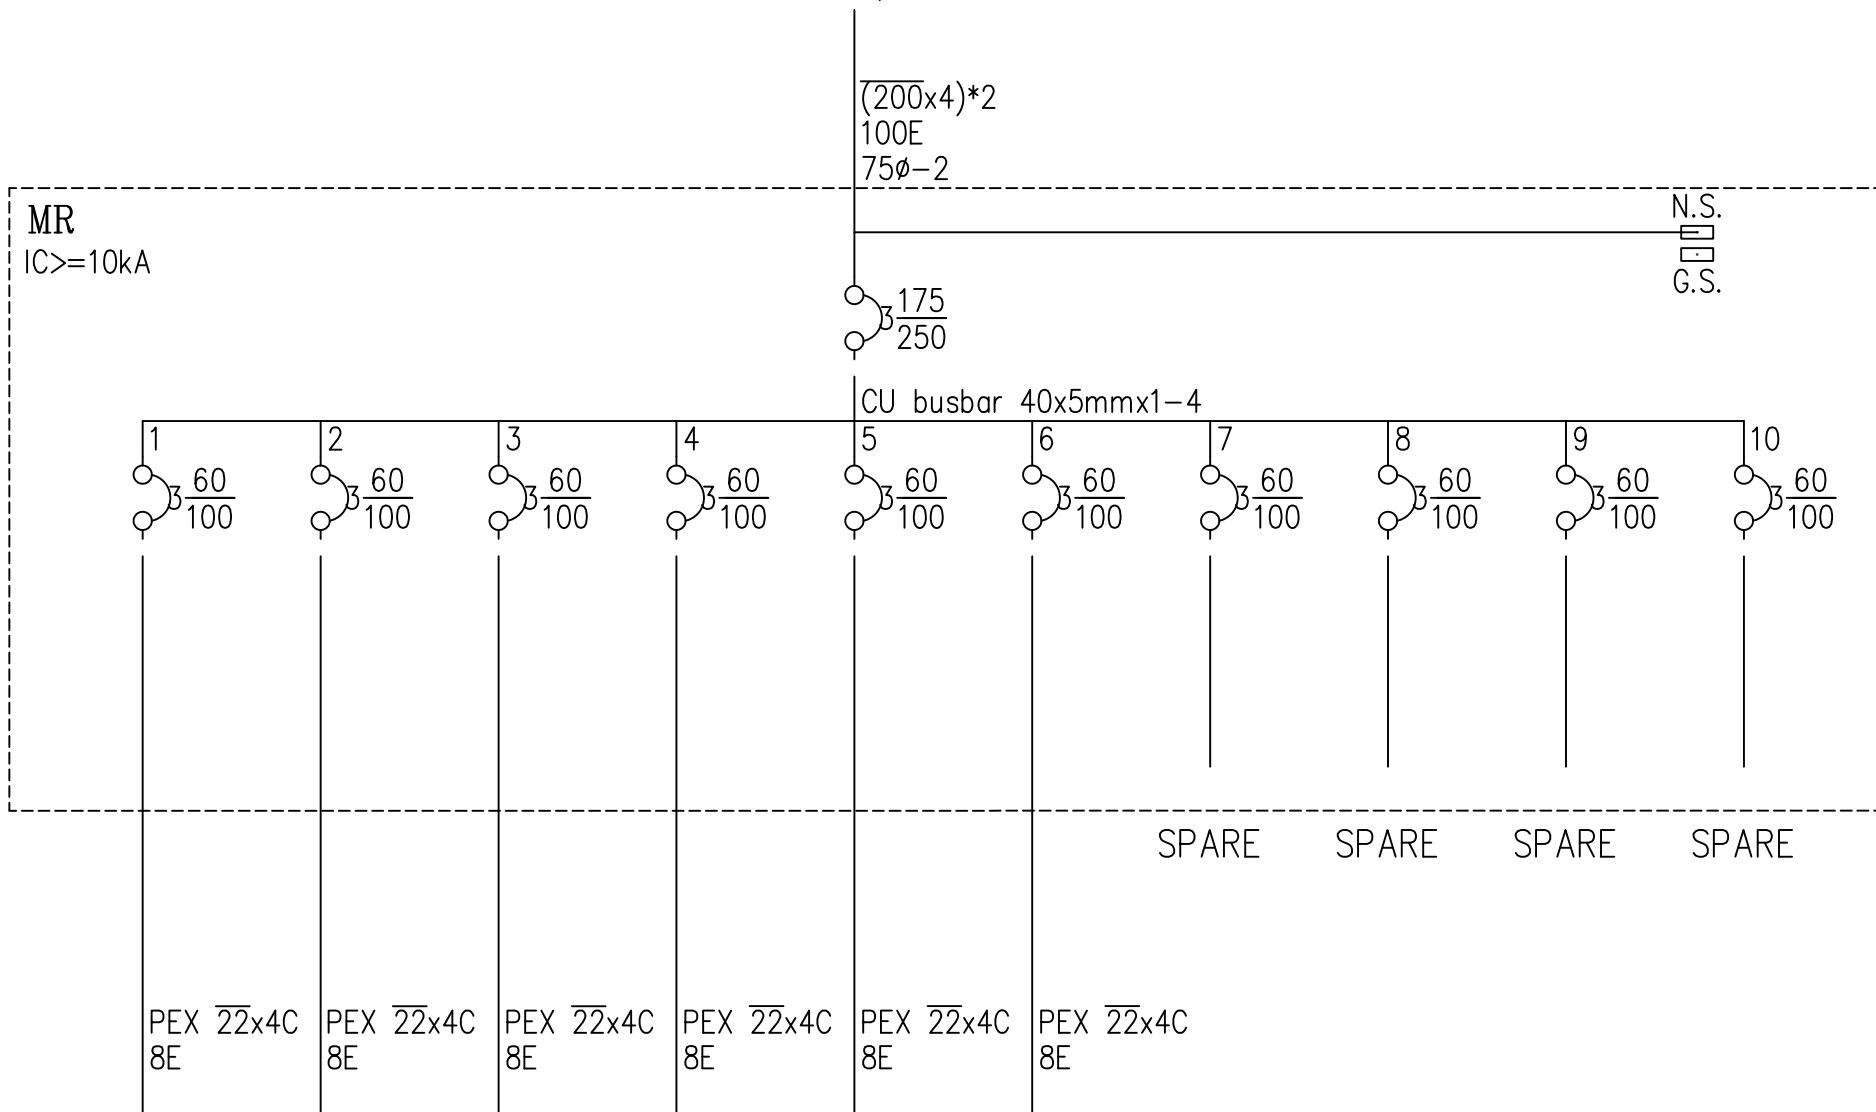

B4F~1F 臨時電盤共13盤 B4F~1F 臨時電盤共13盤 2F~11F 臨時電盤共20盤 12F~R2F 臨時電盤共19盤 2F~11F 臨時電盤共20盤 12F~R2F 臨時電盤共19盤

客戶 CUSTOMER: 永龍企業股份有限公司 用途 USER: 義隆辦公大樓新建案機電工程 (臨時電)	核准 APPROVED BY:	審核 CHECKED BY:	設計 DESIGNED BY:	繪圖 DRAWER:	中華機電股份有限公司 CHAN HUA MACHINERY & ELECTRIC CO. LTD. TEL: (04)23581130 FAX: (04)23581140 廠址: 台中市南屯區工業 25 路 25 號	版次 REV	修正摘要 SUMMARY	日期 DATE	圖名 TITLE: 系統單線圖 圖號 DWG. NO.: A02 版次 REV: A 張數 SHEET NO.: /
	<input type="checkbox"/> 保留圖 單位 DIM: 釐米 (mm)	<input type="checkbox"/> 設計課 阮家豪	<input type="checkbox"/> 設計課 阮家豪	<input type="checkbox"/> 設計課 張逸凡		<input type="checkbox"/> 設計課 蔡子伶	工號 WORKING NO.: 113061902	規劃日期 DATE: 113年06月25日	