


3φ4W 380V/220V


TO 15MP (37號5F 電氣室), 由原CH-2 電源盤之電源移過來

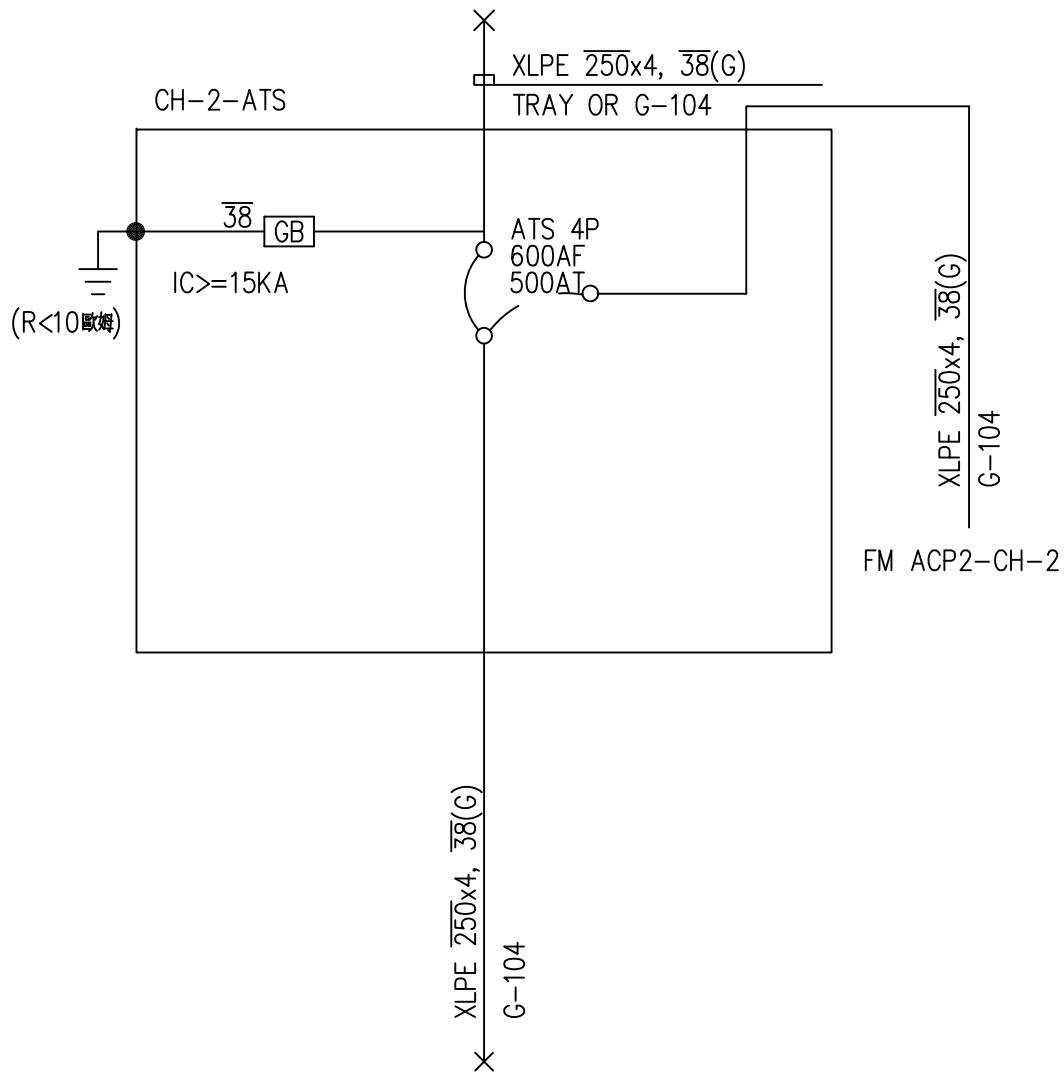

TO CH-2 電源盤
(280RT 冰水主機)
3φ4W 380V/220V

客戶 CUSTOMER: 高信工程股份有限公司 用途 USER: 曜凌光電中科標準廠房 5F 3線擴建工程	核准 APPROVED BY:	審核 CHECKED BY:	設計 DESIGNED BY:	繪圖 DRAWER:	CHAN HUA MACHINERY & ELECTRIC CO., LTD. TEL: (04)23581130 FAX: (04)23581140 廠址: 台中市南屯區工業 25 路 25 號	版次 REV	修正摘要 SUMMARY	日期 DATE	圖名 TITLE: 系統單線圖	
	設計課 洪志勇	設計課 阮家豪	設計課 謝啓彥	設計課 謝啓彥		工號 WORKING NO.: 113070302	規劃日期 DATE: 113年07月05日			
	<input type="checkbox"/> 保留圖		單位 DM: 釐米 (mm)	案號 DRAWING NO.:	比例 SCALE:				張數 SHEET NO.: /	

ATS. 左側(I路)優先供電配置圖

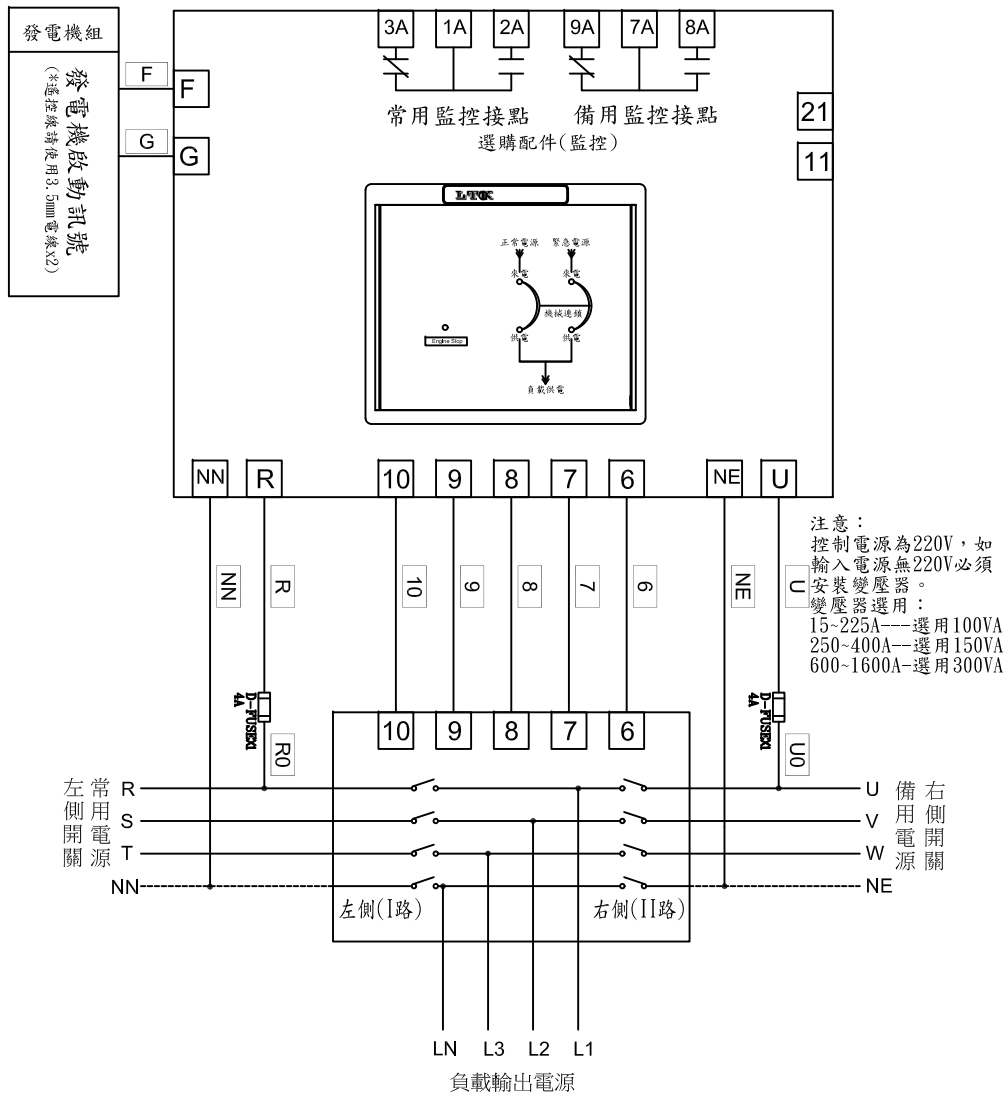

控制說明:

- 旋鈕代號說明:
- TDEN: 緊急電源跳脫所需時間. 0~30秒。
 - TDNE: 正常電源切跳脫所需時間. 0~30秒。
 - TDEC: 發電機延時停機所需時間。
- *內建設備:
- TDES: 發電機延時起動固定時間。
- 選擇開關代號說明:
- 自動: 常用電源斷電後, 發電機自動啟動功能。
 - OFF: 訊號沒有提供給發電機啟動。
 - 手動: 發電機強制啟動。用來測試發電機訊號是否正常。
- 指示燈代號說明:
- 來電: 電源來電顯示用。
 - 供電: 電源供電顯示用。
 - Engine Cooloff: 發電機訊號停機顯示用。

背面:
常用電源斷電模擬測試: 模擬常用斷電時, 發電機啟動ATS. 運轉切換至備用側供應負載。

客戶 CUSTOMER:	高信工程股份有限公司	核准 APPROVED BY:	審核 CHECKED BY:	設計 DESIGNED BY:	繪圖 DRAWER:	<p>CHAN HUA MACHINERY & ELECTRIC CO., LTD. TEL: (04)23581130 FAX: (04)23581140 廠址: 台中市南屯區工業 25 路 25 號</p>	版次 REV	修正摘要 SUMMARY	日期 DATE	圖名 TITLE:	系統複線圖	
用途 USER:	曜凌光電中科標準廠房 3線擴建工程	設計課 洪志勇	設計課 阮家豪	設計課 謝啓彥	設計課 謝啓彥		工號 WORKING NO.: 113070302	規劃日期 DATE: 113年07月05日			圖號 DWG. NO.: LB02	版次 REV: A
		<input type="checkbox"/> 保留圖		單位 DIM: 釐米 (mm)		案號 DRAWING NO.:	比例 SCALE: 1:30					