


3φ4W 380V/220V  
TO ACP2-3-2

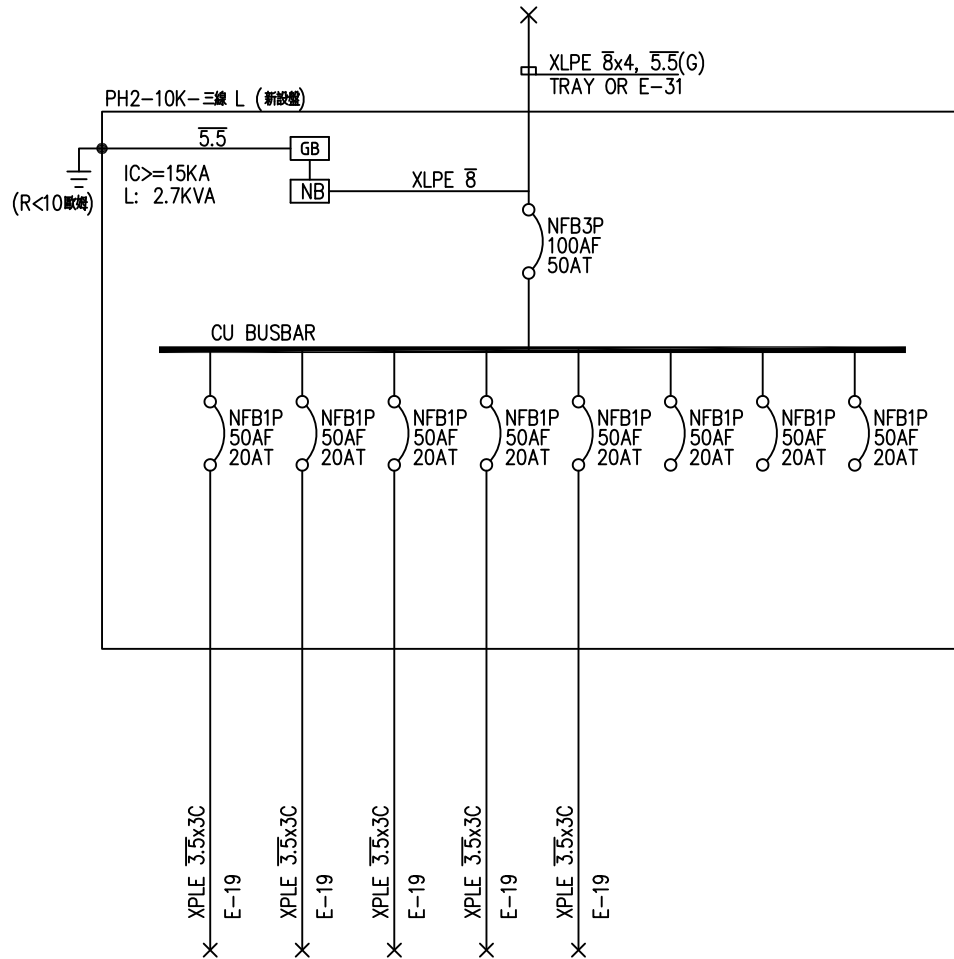

CKT NO.	1	2	3	4	5	6	7	8	TOTAL
CAPACITY(VA)									
CURRENT(A)									
LOAD(VA)	R								
	S								
	T								
LOAD NAME	照明 LED20W x43	照明 LED20W x50	照明 LED20W x41	照明 LED20W x59	維修照明 LED20W x11	SPARE	SPARE	SPARE	

客戶 高信工程股份有限公司

用途 曜凌光電中科標準廠房 5F  
3線擴建工程

核准 審核 設計 繪圖  
APPROVED BY: CHECKED BY: DESIGNED BY: DRAWER:

設計課 設計課 設計課 設計課  
洪志勇 阮家豪 謝啓彥 謝啓彥

保留圖 單位 DM: 釐米 (mm)

CH 華華機電股份有限公司  
CHAN HUA MACHINERY & ELECTRIC CO., LTD.  
TEL: (04)23581130 FAX: (04)23581140  
廠址: 台中市南屯區工業 25 路 25 號

工號 規劃日期  
WORKING NO.: 113070302 DATE: 113年07月05日

案號 比例  
DRAWING NO.: SCALE:

版次 修正摘要  
REV SUMMARY

日期 圖名  
DATE TITLE

系統單線圖

圖號 版次  
DWG. NO.: LA01 REV: A

張數  
SHEET NO.: /