


TO KWH  
103W220/110V

22\*3E8(R36)

1LA[既設更新]

IC>=10KA

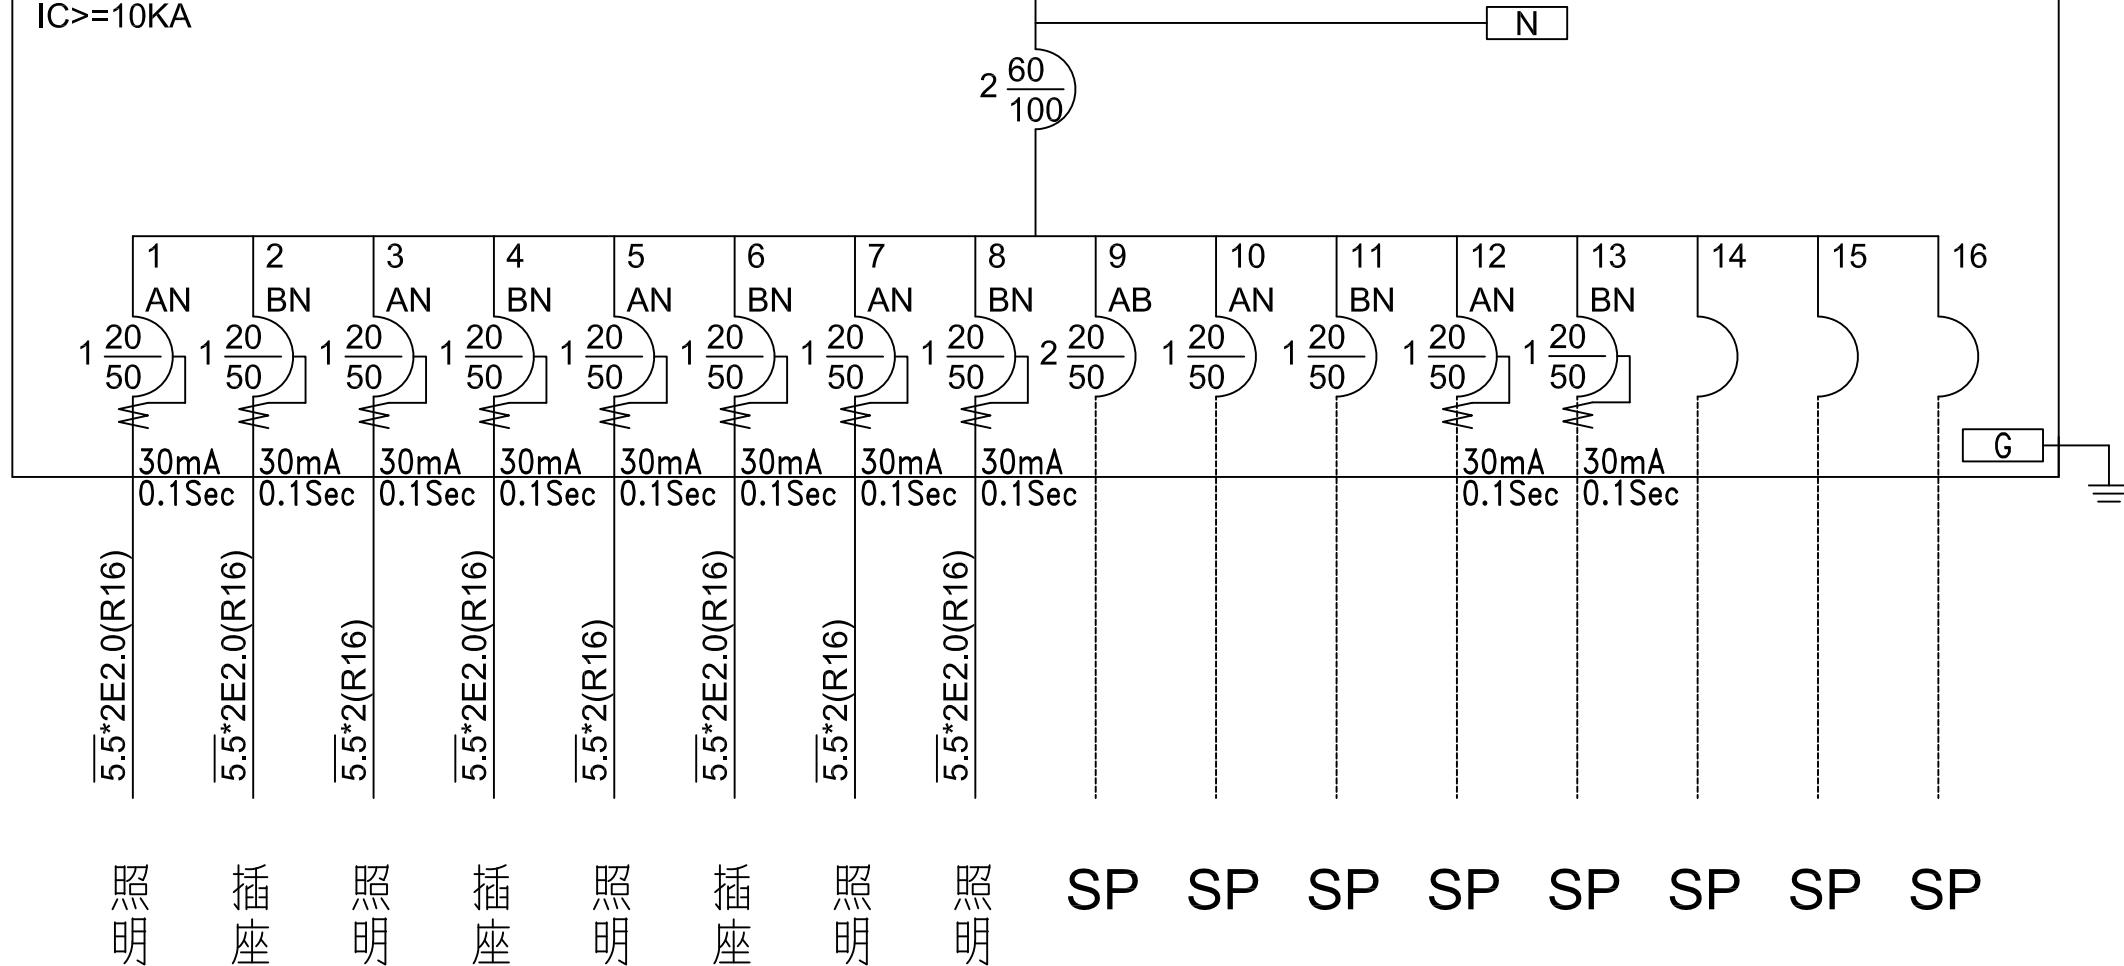

照 插 照 插 照 插 照 SP SP SP SP SP SP SP SP

客戶: 榮順電業有限公司

用途: 彰化縣縣定古蹟鹿港興安宮  
修復及再利用工程

核准  
APPROVED BY:

設計課  
設計課

阮家豪

審核  
CHECKED BY:

設計課  
設計課

阮家豪

設計  
DESIGNED BY:

設計課  
設計課

張逸凡

繪圖  
DRAWER:

蔡于伶



版次  
REV:

修正摘要  
SUMMARY

日期  
DATE:

系統單線圖  
TITLE: A01  
版次: A

工號  
WORKING NO.:

11308007

規劃日期  
DATE:

113年08月12日

比例  
SCALE:

1:25

圖號  
DWG. NO.:

/

張數  
SHEET NO.:

/