


TO KWH
1Ø3W220/110V

30*3E8(E39)

1LB[既設更新]

IC>=10KA

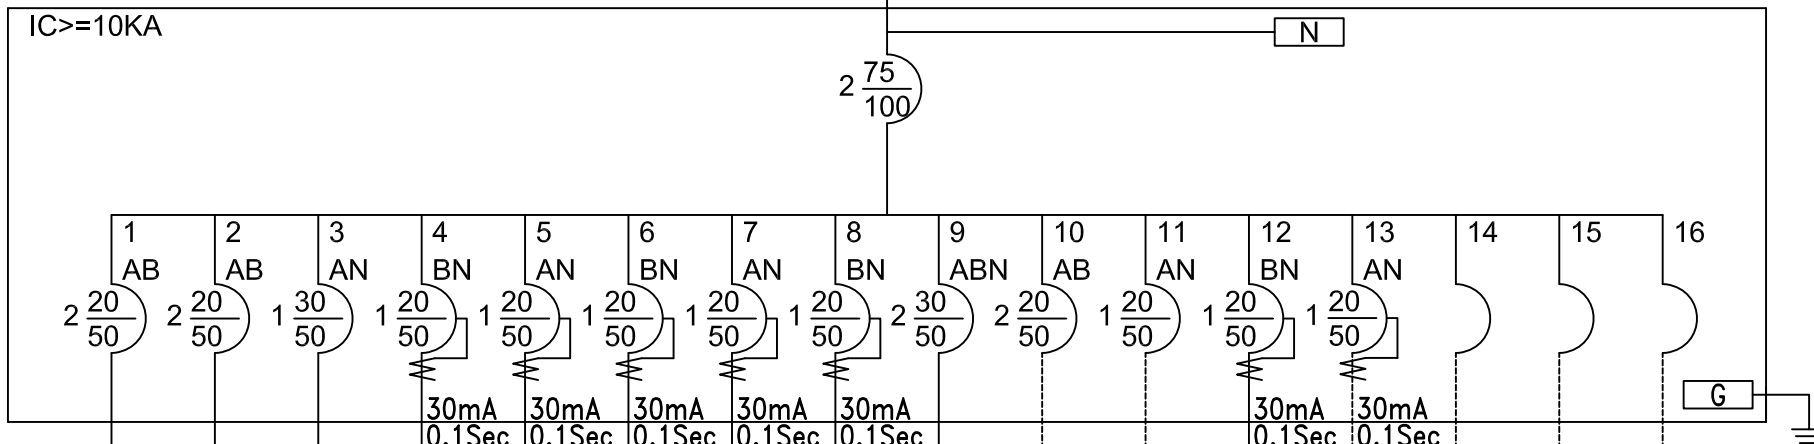

8*3E2.0(R22)

L1 PANEL

5.5*2E2.0(R16)

SP SP 監視主機專用迴路 SP SP SP SP

客戶 CUSTOMER:	榮順電業有限公司			核准 APPROVED BY:	審核 CHECKED BY:	設計 DESIGNED BY:	繪圖 DRAWER:	<p>CHAN HUA MACHINERY & ELECTRIC CO. LTD. TEL: (04)23581130 FAX: (04)23581140 廠址: 台中市南屯區工業 25 路 25 號</p>	版次 REV	修正摘要 SUMMARY	日期 DATE	圖名 TITLE:	系統單線圖	
用途 USER:	彰化縣縣定古蹟鹿港興安宮 修復及再利用工程			設計課 阮家豪	設計課 阮家豪	設計課 張逸凡	設計課 蔡子伶		工號 WORKING NO.: 11308007	規劃日期 DATE: 113年08月12日			圖號 DWG. NO.: A01	版次 REV: A
	<input type="checkbox"/> 保留圖			單位 DIM: 釐米 (mm)				案號 DRAWING NO.:	比例 SCALE: 1:25					