


FROM MP 3ø4W 380/220V

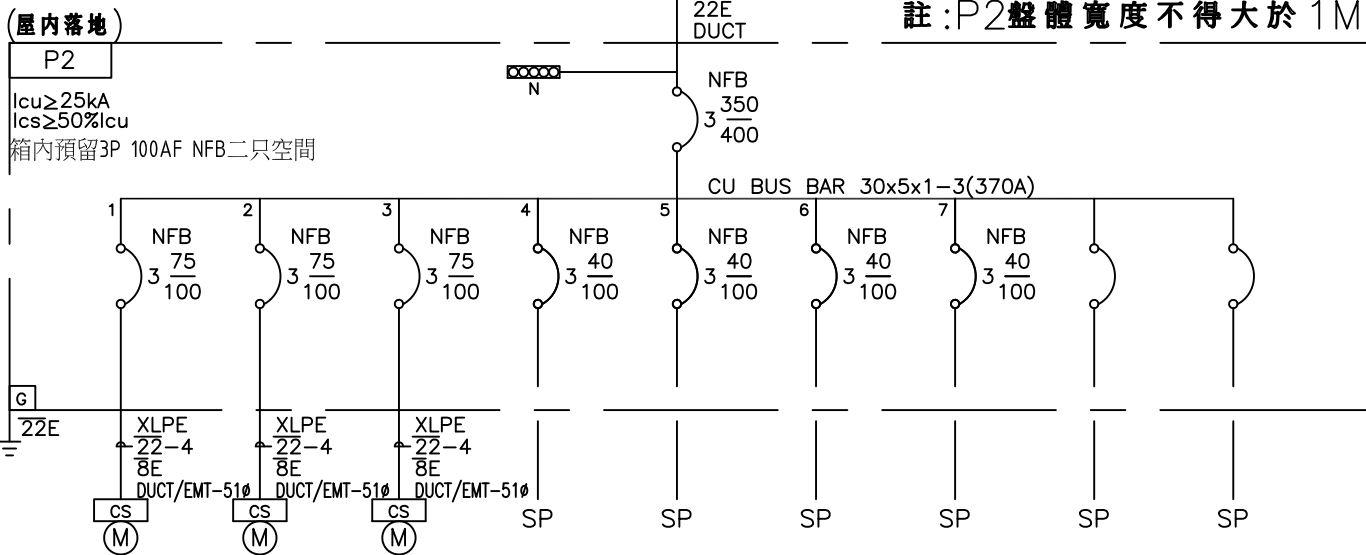

註:P2盤體寬度不得大於1M

	1	2	3	4	5	6	7	8	9	LOAD
P(HP)	45	45	30	20	20	20	20	0	0	200
H(KW)	0	0	0	0	0	0	0	0	0	0
L(KVA)	0	0	0	0	0	0	0	0	0	0
	CNC車銑複合-1 (GLS-2800YS)	CNC車銑複合-1 (GLS-2800YS)	車銑複合中心機 (GLS-2000LYS)	機械手臂電源	機械手臂電源	機械手臂電源	機械手臂電源	SPACE	SPACE	

客戶 CUSTOMER:	世展機電工程有限公司			核准 APPROVED BY:	審核 CHECKED BY:	設計 DESIGNED BY:	繪圖 DRAWER:	<p>CHAN HUA MACHINERY &amp; ELECTRIC CO. LTD. TEL: (04) 23581130 FAX: (04) 23581140 廠址: 台中市南屯區工業 25 路 25 號</p>	版次 REV	修正摘要 SUMMARY	日期 DATE	圖名 TITLE:	系統單線圖	
用途 USER:	高鐵校區 實習廠棚二、三電源增設工程			設計課 阮家豪	設計課 阮家豪	設計課 張逸凡	設計課 黃竣清		工號 WORKING NO.: 11308012	規劃日期 DATE: 113年08月15日			圖號 DWG. NO.: A02	版次 REV: A
				<input type="checkbox"/> 保留圖	單位 Dim: 釐米 (mm)		案號 DRAWING NO.:	比例 SCALE: 1:20						