


FROM MP 3φ4W 380/220V

註:P3盤體高度不得高於2M

(屋內落地)

P3

Icu ≥ 25kA  
Ics ≥ 50%Icu  
箱內預留3P 100AF NFB二只空間

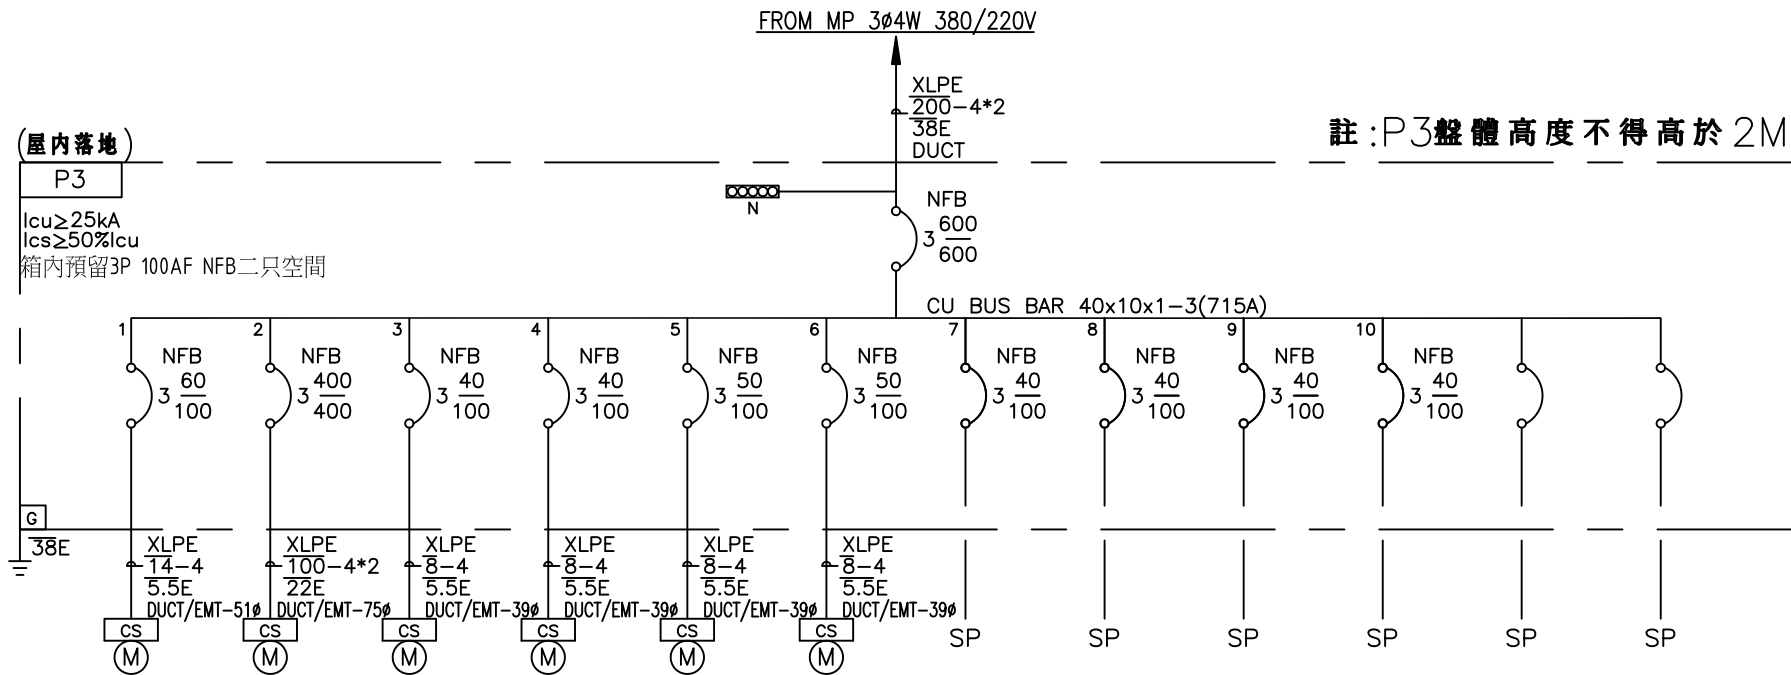

	1	2	3	4	5	6	7	8	9	10	11	12	LOAD
P(HP)	25	170	15	15	20	20	20	20	20	20	0	0	345
H(KW)	0	0	0	0	0	0	0	0	0	0	0	0	0
L(KVA)	0	0	0	0	0	0	0	0	0	0	0	0	0
	三軸切削中心機 (VMC-100)	冷熱循環烤箱	電動推高機充電槽	電動推高機充電槽	箱型冷氣	箱型冷氣	機械手臂電源	機械手臂電源	機械手臂電源	機械手臂電源	SPACE	SPACE	

客戶 CUSTOMER:	世展機電工程有限公司	核准 APPROVED BY:	審核 CHECKED BY:	設計 DESIGNED BY:	繪圖 DRAWER:	<p>CHAN HUA MACHINERY &amp; ELECTRIC CO. LTD. TEL: (04) 23581130 FAX: (04) 23581140 廠址: 台中市南屯區工業 25 路 25 號</p>	版次 REV	修正摘要 SUMMARY	日期 DATE	圖名 TITLE:	系統單線圖	
用途 USER:	高鐵校區 實習廠棚二、三電源增設工程	設計課 阮家豪	設計課 阮家豪	設計課 張逸凡	設計課 黃峻清		工號 WORKING NO.: 11308012	規劃日期 DATE: 113年08月15日			圖號 DWG. NO.: A02	版次 REV: A
		<input type="checkbox"/> 保留圖		單位 Unit: 釐米 (mm)	案號 DRAWING NO.:		比例 SCALE: 1:20				張數 SHEET NO.: /	