


# 大成停車場

From KWH  
3ø4W 220-380V

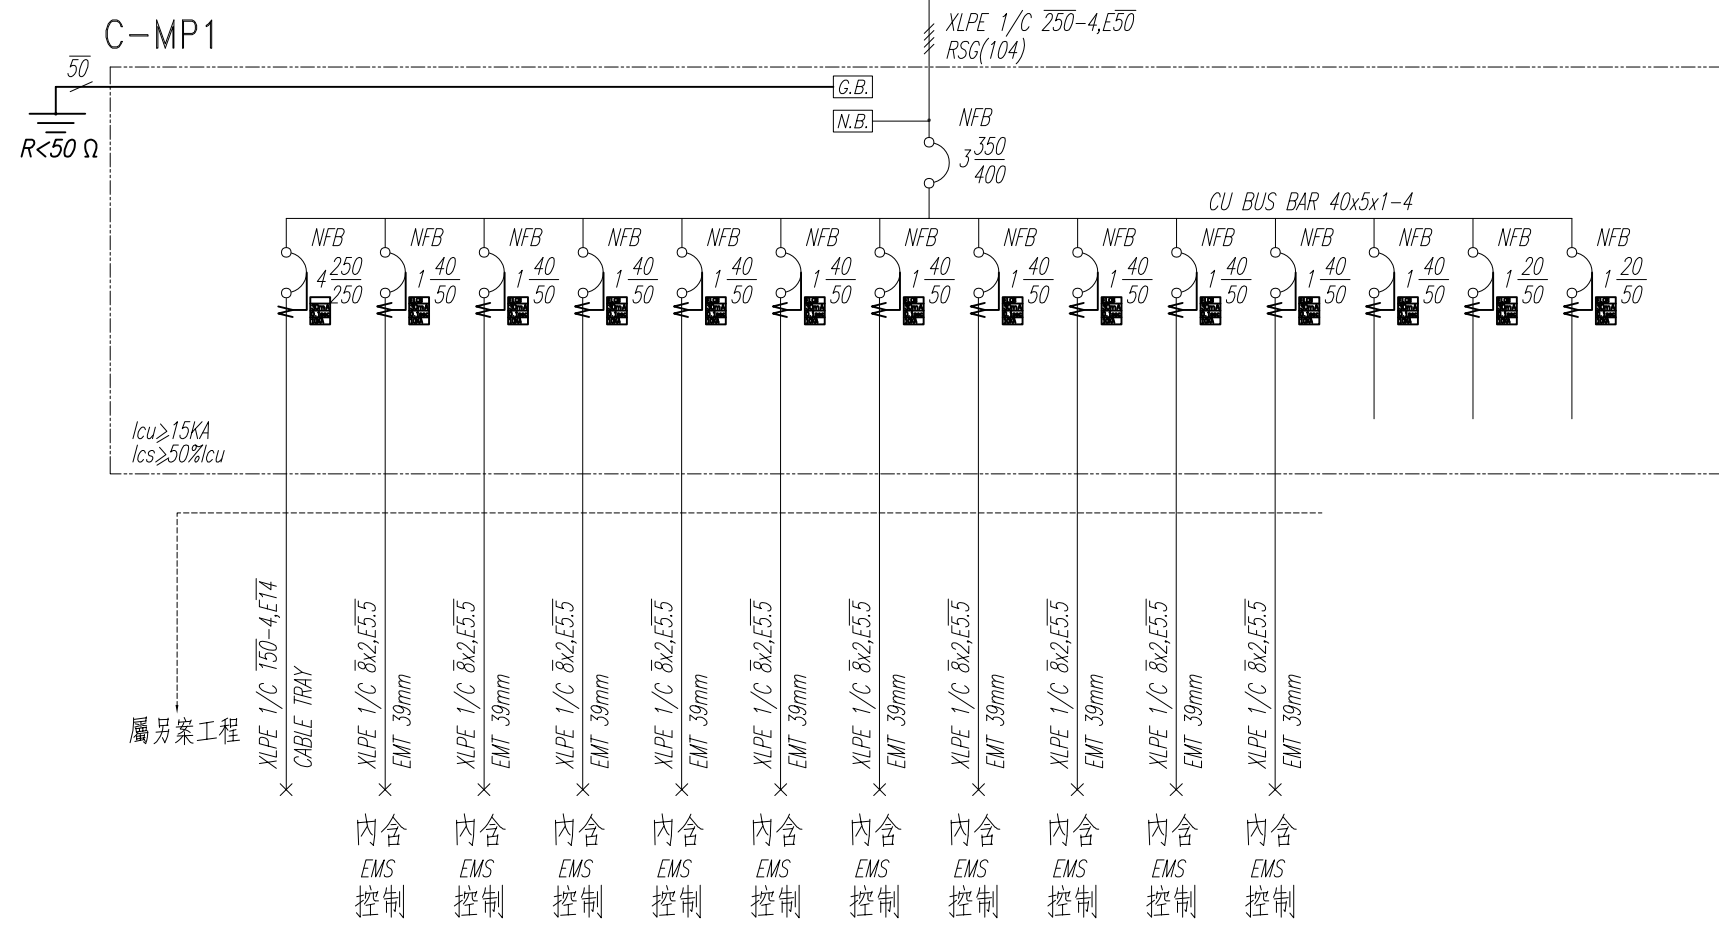

屬另案工程

CKT NO.	1	2	3	4	5	6	7	8	9	10	11	12	13	14	TOTAL
CAPACITY(VA)	120000	7000	7000	7000	7000	7000	7000	7000	7000	7000	7000				190000
CURRENT(A)	182.3	31.8	31.8	31.8	31.8	31.8	31.8	31.8	31.8	31.8	31.8				309.1
LOAD(VA)	R	40000		7000						7000	7000	7000			68000
	S	40000	7000			7000	7000								61000
	T	40000		7000			7000	7000							61000
LOAD NAME	汽車充電樁 120KW	汽車充電樁 7KW	汽車充電樁 7KW	汽車充電樁 7KW	汽車充電樁 7KW	汽車充電樁 7KW	汽車充電樁 7KW	汽車充電樁 7KW	汽車充電樁 7KW	汽車充電樁 7KW	汽車充電樁 7KW	SPARE	SPARE	SPARE	P:190KVA

客戶 CUSTOMER:	詮民工程企業有限公司	核准 APPROVED BY:	審核 CHECKED BY:	設計 DESIGNED BY:	繪圖 DRAWER:	<p>CHAN HUA MACHINERY &amp; ELECTRIC CO. LTD. TEL: (04) 23581130 FAX: (04) 23581140 廠址: 台中市南屯區工業 25 路 25 號</p>	版次 REV	修正摘要 SUMMARY	日期 DATE	圖名 TITLE:	系統單線圖			
用途 USER:	草屯鎮公有停車場電動汽車 公共充電樁建置	設計課 阮家豪	設計課 阮家豪	設計課 張逸凡	設計課 蔡子伶		工號 WORKING NO.: 113091301	規劃日期 DATE: 113年11月18日			圖號 DWG. NO.:	A01	版次 REV:	B
		<input type="checkbox"/> 保留圖	單位 DM:	釐米 (mm)	案號 DRAWING NO.:		比例 SCALE:	1:25			張數 SHEET NO.:	/		