停二停車場

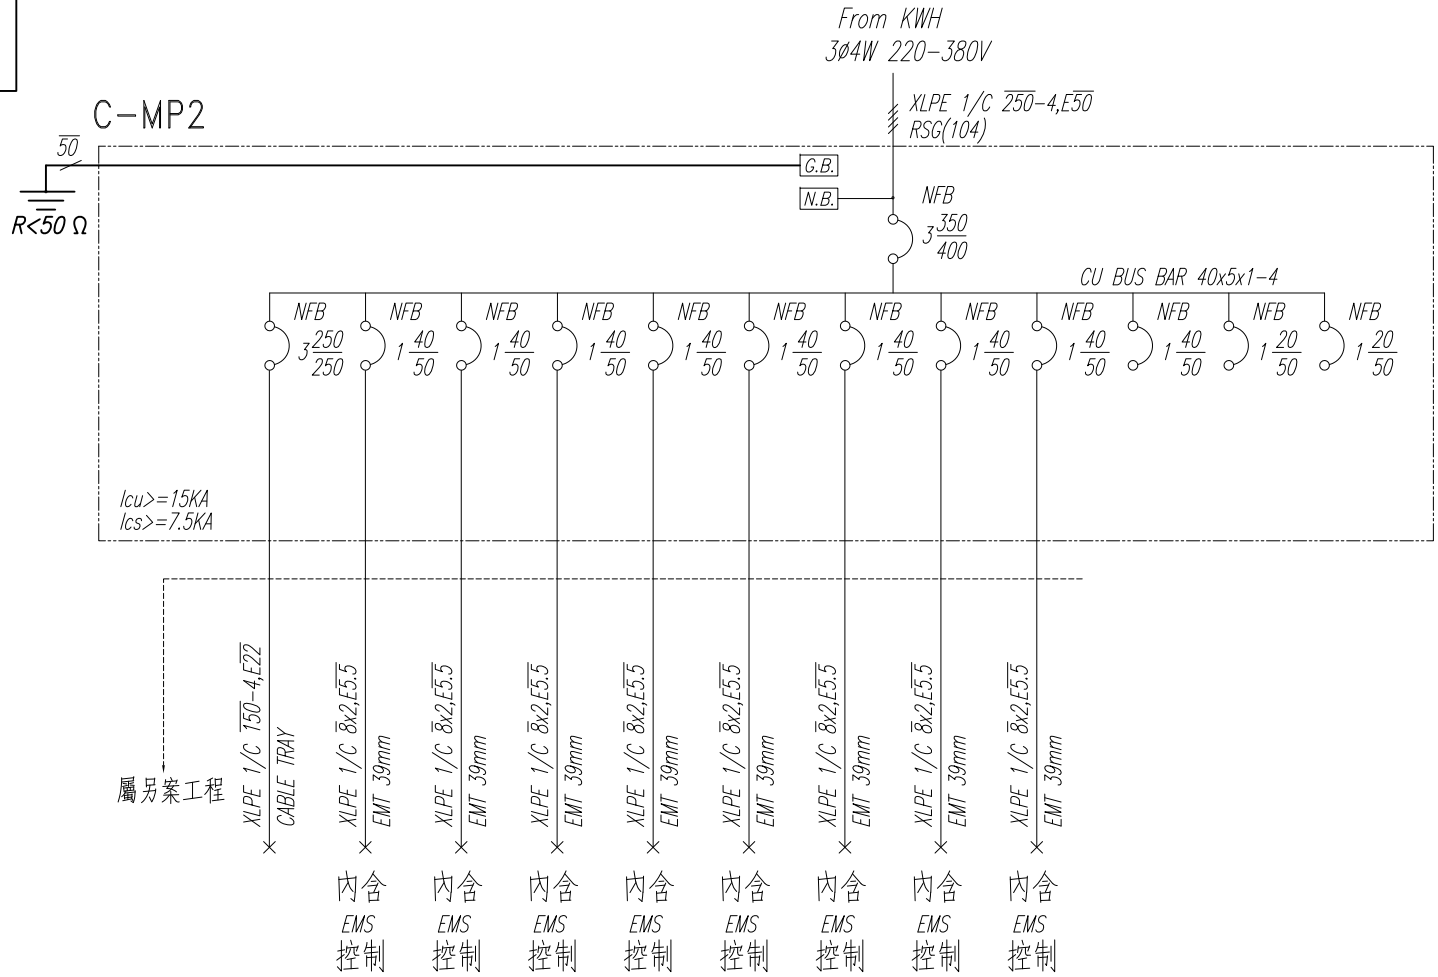

CKT NO.		1	2	3	4	5	6	7	8	9	10	11	12	TOTAL
CAPACITY(VA)		120000	7000	7000	7000	7000	7000	7000	7000	7000				176000
CURRENT(A)		182.3	31.8	31.8	31.8	31.8	31.8	31.8	31.8	31.8				277.3
LOAD(VA)	R	40000	7000						7000	7000				61000
	S	40000				7000	7000	7000						61000
	T	40000		7000	7000									54000
LOAD NAME		汽車充電樁 120KW	汽車充電樁 7KW	汽車充電樁 7KW	汽車充電樁 7KW	汽車充電樁 7KW	汽車充電樁 7KW	汽車充電樁 7KW	汽車充電樁 7KW	汽車充電樁 7KW	SPARE	SPARE	SPARE	P:176KVA

客戶 CUSTOMER: 詮民工程企業有限公司	核准 APPROVED BY:	審核 CHECKED BY:	設計 DESIGNED BY:	繪圖 DRAWER:	達華機電股份有限公司 CHAN HUA MACHINERY & ELECTRIC CO LTD. TEL:(04)23581130 FAX:(04)23581140 廠址:台中市南屯區工業 25 路 25 號	版次 REV	修正摘要 SUMMARY	日期 DATE	圖名 TITLE: 系統單線圖
用途 USER: 草屯鎮公有停車場電動汽車公共充電樁建置	設計課 阮家豪	設計課 阮家豪	設計課 張逸凡	設計課 蔡于伶	工號 WORKING NO.: 113091301 規劃日期 DATE: 113年09月16日				圖號 DWG. NO.: A02 版次 REV: A
	□ 保留圖		單位 DM: 釐米(mm)		案號 DRAWGING NO.: 比例 SCALE: 1:25				張數 SHEET NO.: /