


中正路露天停車場

台電外線引進
TPC LINE
1 ϕ 3W 110-220V

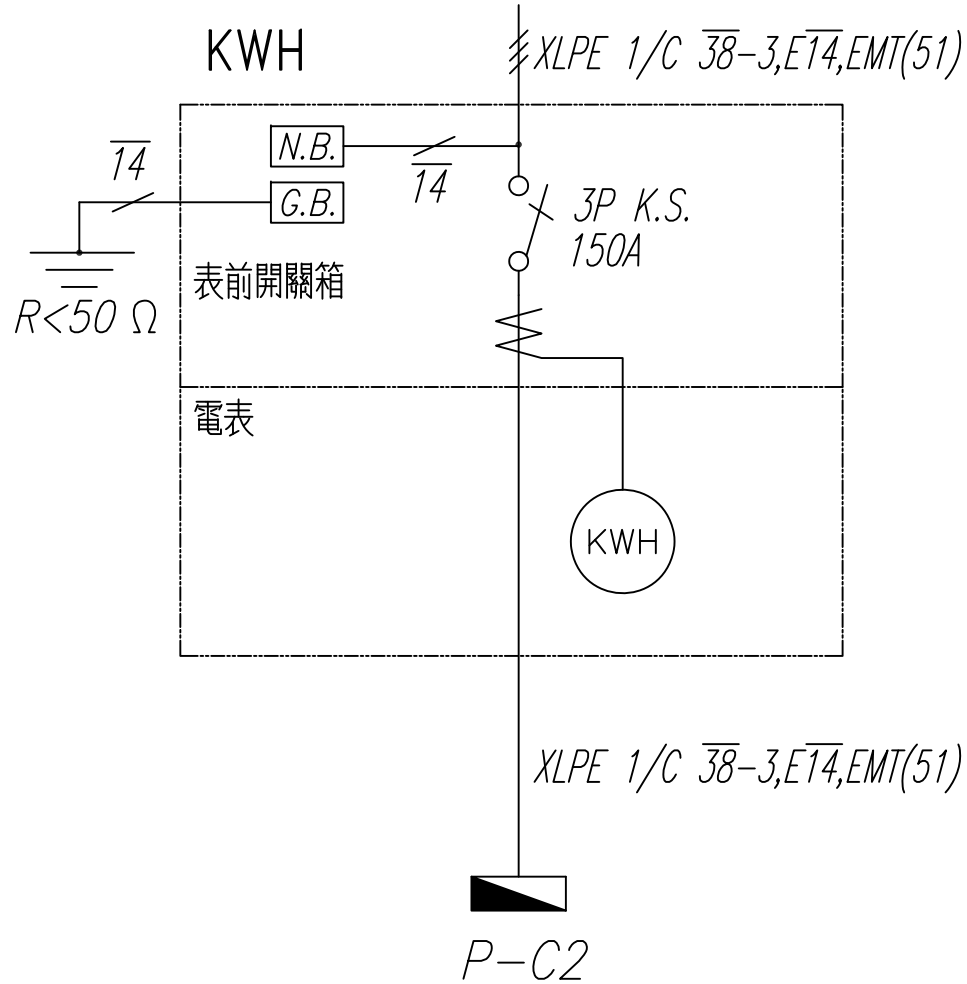

TOTAL: 21 KVA

客戶 CUSTOMER:	詮民工程企業有限公司			核准 APPROVED BY:	審核 CHECKED BY:	設計 DESIGNED BY:	繪圖 DRAWER:	建華機電股份有限公司 CHAN HUA MACHINERY & ELECTRIC CO. LTD. TEL: (04)23581130 FAX: (04)23581140 廠址: 台中市南屯區工業 25 路 25 號	版次 REV	修正摘要 SUMMARY	日期 DATE	圖名 TITLE:	
用途 USER:	草屯鎮公有停車場電動汽車 公共充電樁建置			設計課 阮家豪	設計課 阮家豪	設計課 張逸凡	設計課 蔡子伶		工號 WORKING NO.: 113091301	規劃日期 DATE: 113年11月18日			圖號 DWG. NO.: A03
	<input type="checkbox"/> 保留圖			單位 DIM: 釐米 (mm)				案號 DRAWING NO.:	比例 SCALE: 1:25				張數 SHEET NO.: /