


# 大成停車場

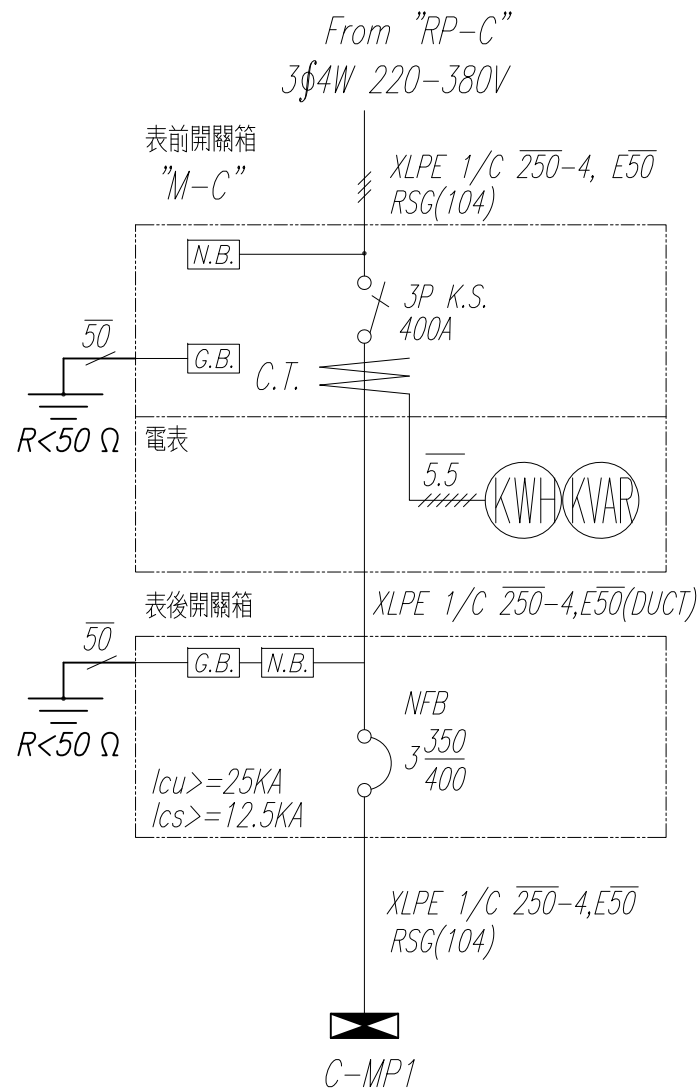

L:                    KVA  
P:    190            HP  
H:                    KW  
TOTAL:    190        KVA

客戶 CUSTOMER: 詮民工程企業有限公司	核准 APPROVED BY:	審核 CHECKED BY:	設計 DESIGNED BY:	繪圖 DRAWER:	<b>中華機電股份有限公司</b> CHAN HUA MACHINERY & ELECTRIC CO. LTD. TEL: (04)23581130 FAX: (04)23581140 廠址: 台中市南屯區工業 25 路 25 號	版次 REV	修正摘要 SUMMARY	日期 DATE	圖名 TITLE: 系統單線圖	
用途 USER: 草屯鎮公有停車場電動汽車 公共充電樁建置					工號 WORKING NO.: 113091301	規劃日期 DATE: 113年11月18日			圖號 DWG. NO.: A01	版次 REV: B
	<input type="checkbox"/> 保留圖		單位 DIM: 釐米 (mm)	案號 DRAWING NO.:	比例 SCALE: 1:25				張數 SHEET NO.: /	