


FORM 表後

DUCT300x100mm
使用(鋁製線槽 #4) 地線一回

(XLPE 150-4 RSG82mm E60)x3

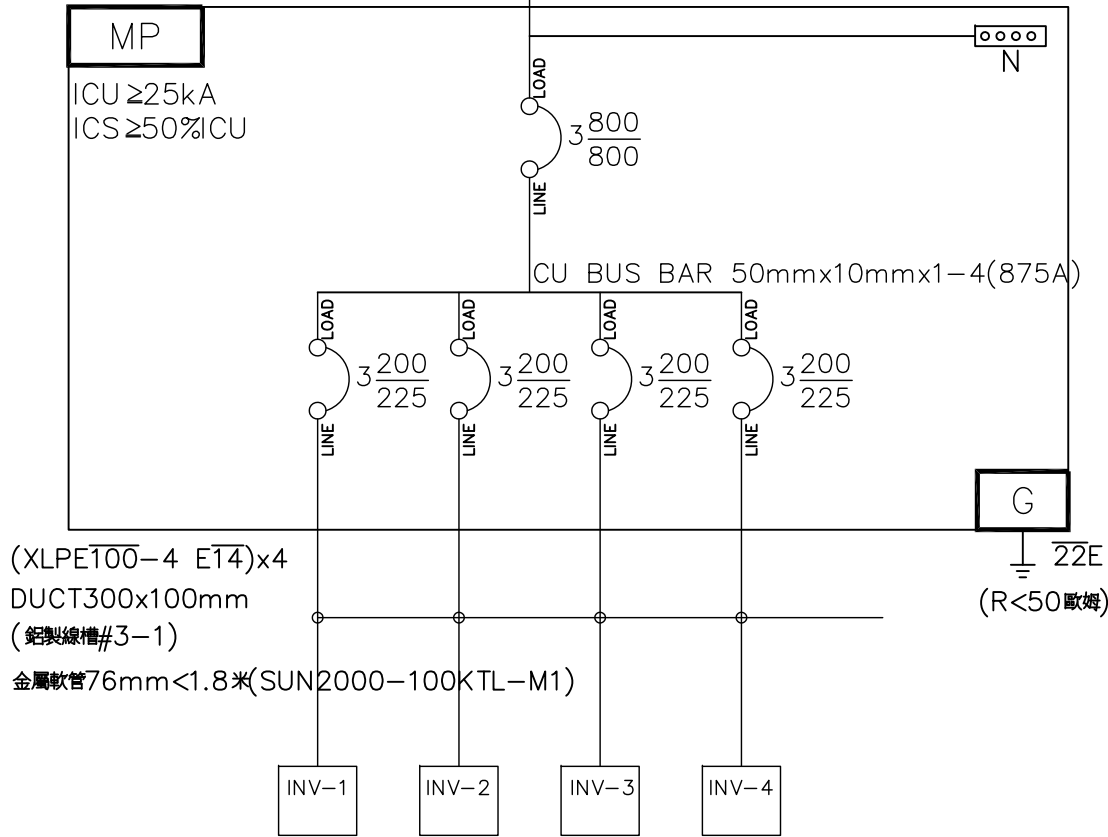

				TOTAL	
	104.22	104.22	104.22	104.22	416.88kW
kWp(RN)	34.74	34.74	34.74	34.74	138.96
kWp(SN)	34.74	34.74	34.74	34.74	138.96
kWp(TN)	34.74	34.74	34.74	34.74	138.96

客戶 CUSTOMER: 互助科技有限公司	核准 APPROVED BY:	審核 CHECKED BY:	設計 DESIGNED BY:	繪圖 DRAWER:	<p>CHAN HUA MACHINERY & ELECTRIC CO. LTD. TEL: (04) 23581130 FAX: (04) 23581140 廠址: 台中市南屯區工業 25 路 25 號</p>	版次 REV	修正摘要 SUMMARY	日期 DATE	圖名 TITLE: 系統單線圖	
用途 USER: 陽齊一號	設計課 洪志勇	設計課 阮家豪	設計課 謝啓彥	設計課 劉家文		工號 WORKING NO.: 113101601	規劃日期 DATE: 113年10月17日		圖號 DWG. NO.: A01	版次 REV: A
<input type="checkbox"/> 保留圖	單位 Dim: 釐米 (mm)		案號 DRAWING NO.:	比例 SCALE: 1:20					張數 SHEET NO.: /	