


C棟4F分電盤
C棟3F分電盤

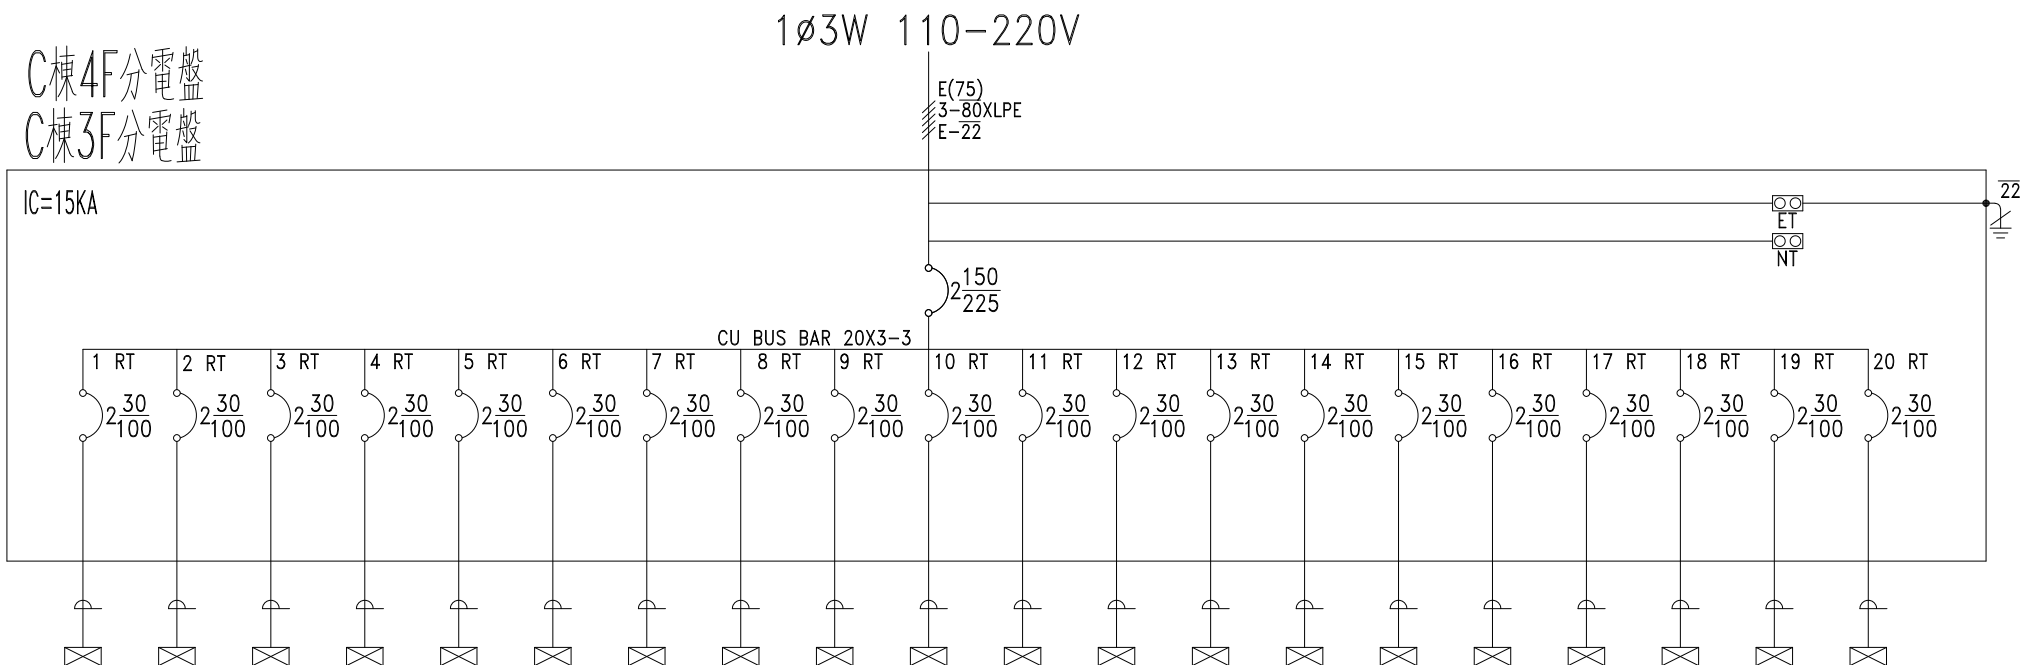

客 戶 CUSTOMER:	中源機電顧問股份有限公司	核 准 APPROVED BY:	審 核 CHECKED BY:	設 計 DESIGNED BY:	繪 圖 DRAWER:	 建華機電股份有限公司 CHAN HUA MACHINERY & ELECTRIC CO. LTD. TEL: (04) 23581130 FAX: (04) 23581140 廠址: 台中市南屯區工業 25 路 25 號	版次 REV	修 正 摘 要 SUMMARY	日期 DATE	圖 名 TITLE:	系統單線+箱體三視圖			
用 途 USER:	中穎實業股份有限公司 大埔美住四員工宿舍新建工程	設計課 阮家豪	設計課 謝啟彥	設計課 劉逸婷	設計課 劉逸婷		工 號 WORKING NO.: A103080801	規劃日期 DATE:	112年06月12日		圖 號 DWG. NO.:	A&D01	版次 REV:	A
		<input type="checkbox"/> 保留圖		單 位 DM: 釐米 (mm)			案 號 DRAWING NO.:	比 例 SCALE:	1:15		張 數 SHEET NO.:	/		