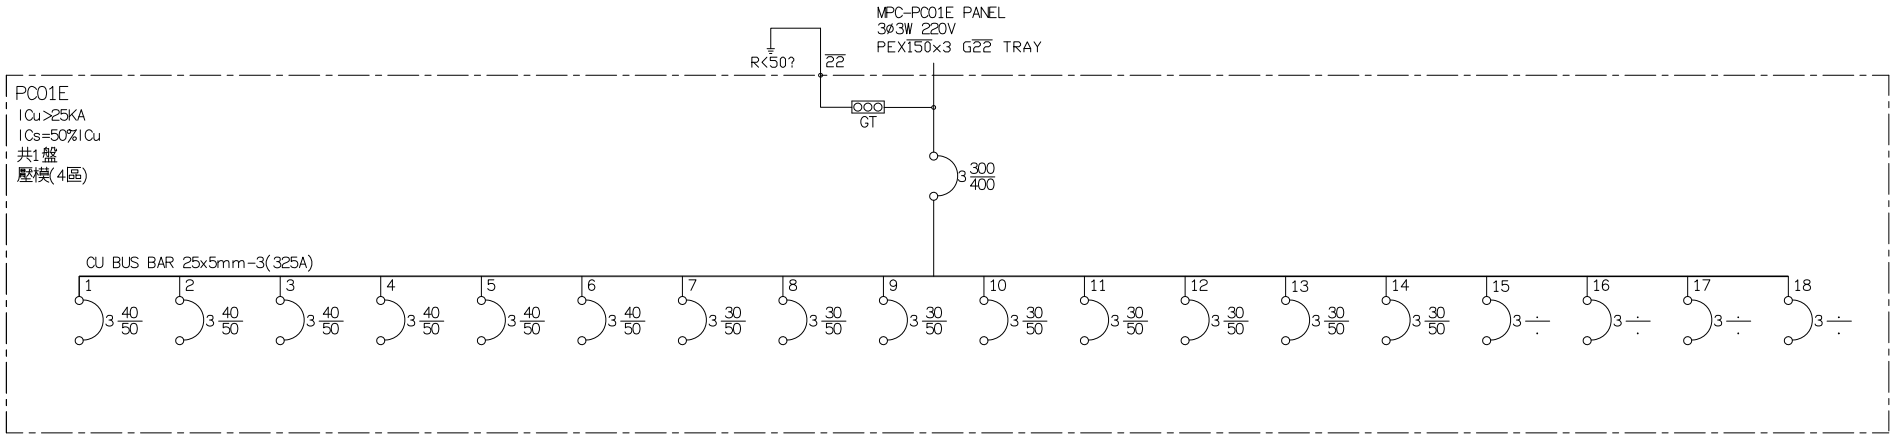

合計(KVA) 96.800

負載	SP (曝光機)	SP (曝光機)	SP (曝光機)	SP (曝光機)	SP (曝光機)	SP (曝光機)	SP (壓膜)	SP (壓膜)	SP (壓膜)	SP (壓膜)	SP (壓膜)	SP (壓膜)	SP (壓膜)	SP (壓膜)	SP	SP	SP	SP	
燈(KVA)																			0.000
力(HP)	8.800	8.800	8.800	8.800	8.800	8.800	5.500	5.500	5.500	5.500	5.500	5.500	5.500	5.500					96.800
熱(KW)																			0.000

客戶 CUSTOMER: 晨禎營造股份有限公司	核准 APPROVED BY:	審核 CHECKED BY:	設計 DESIGNED BY:	繪圖 DRAWER:	星華機電股份有限公司 CHAN HUA MACHINERY & ELECTRIC CO.,LTD. TEL:(04)23581130 FAX:(04)23581140 廠址:台中市南屯區工業 25 路 25 號	版次 REV	修正摘要 SUMMARY	日期 DATE
用途 USER: 雲林縣土庫鎮凌嘉科技廠辦新建工程	設計課 洪志勇	設計課 阮家豪	設計課 謝啓彥	設計課 謝啓彥	CHAN-HUA			
	□ 保留圖		單位 DM: 釐米 (mm)		工號 WORKING NO.: 11103010	規劃日期 DATE: 111年04月13日		
					案號 DRAWGING NO.:	比例 SCALE:		

圖名 TITLE: 系統單線圖			
圖號 DWG. NO.: LA03	版次 REV: A		
張數 SHEET NO.: /			