


負載	插座 180VAx5 10VAx3	專插 1.5KVA	專插 1.5KVA	插座 180VAx2 10VAx6	插座 180VAx4 (SP)	插座 180VAx4 (SP)	插座 180VAx4 (SP)	插座 180VAx4 (SP)	插座 180VAx4 (SP)	插座 180VAx4 (SP)	插座 180VAx4 (SP)	插座 180VAx4 (SP)	插座 180VAx4 (SP)	插座 180VAx4 (SP)	插座 180VAx4 (SP)	插座 180VAx4 (SP)	插座 180VAx4 (SP)	插座 180VAx4 (SP)	插座 180VAx4 (SP)	插座 180VAx4 (SP)	插座 180VAx4 (SP)	插座 180VAx4 (SP)			
AN(KVA)	0.930					0.720			0.720			0.720			0.720			0.720			0.720				
BN(KVA)		1.500		0.420			0.720		0.720			0.720			0.720			0.720			0.720			0.720	
CN(KVA)			1.500		0.720			0.720		0.720			0.720			0.720			0.720			0.720			0.720

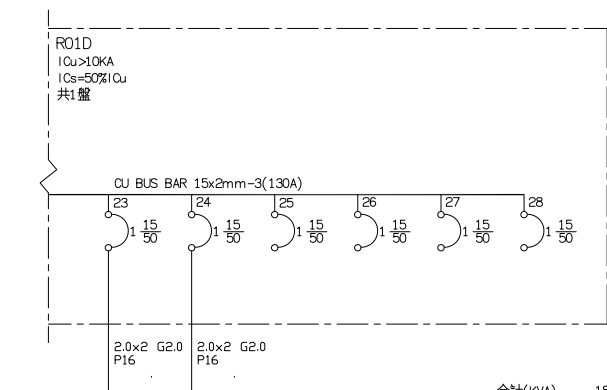

負載	插座 180VAx4 (SP)	插座 180VAx4 (SP)	SP	SP	SP	SP	合計(KVA)
AN(KVA)		0.720					5.970
BN(KVA)							6.240
CN(KVA)	0.720						6.540

客戶
CUSTOMER: 晨禎營造股份有限公司

用途
USER: 雲林縣土庫鎮凌嘉科技
廠辦新建工程

核准
APPROVED BY:

審核
CHECKED BY:

設計
DESIGNED BY:

繪圖
DRAWER:

單位 DM: 釐米 (mm)

星華機電股份有限公司
CHAN-HUA
TEL: (04)23581130 FAX: (04)23581140
廠址: 台中市南屯區工業 25 路 25 號

工號
WORKING NO.: 11103010

規劃日期
DATE: 111年04月13日

案號
DRAWING NO.:

比例
SCALE:

版次
REV

修正摘要
SUMMARY

日期
DATE

圖名
TITLE: 系統單線圖

圖號
DWG. NO.: LA14

張數
SHEET NO.: /

版次
REV: A