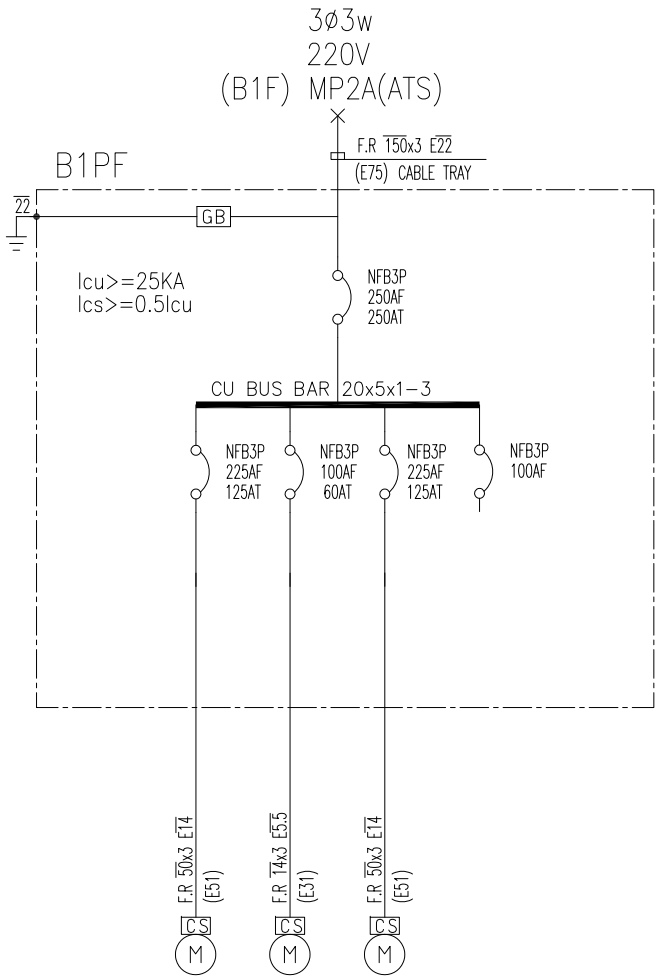


| CKT NO. | | 1 | 2 | 3 | 4 | TOTAL |
|---|---|---|---|---|---|---|
| CAPACITY(VA) | | | | | | |
| CURRENT(A) | | 78.7 | 39.4 | 78.7 | | |
| LOAD(VA) | R | | | | | |
| | S | | | | | |
| | T | | | | | |
| LOAD NAME | | 消防泡沫泵<br>30HP<br>3ø 220V | 室內消防泵<br>15HP<br>3ø 220V | 室外消防泵<br>30HP<br>3ø 220V | SPARE | P:75HP |

| | | | | | | | | | |
|---|---|---|---|---|---|---|---|---|---|
| 客戶 CUSTOMER: 大雅電氣股份有限公司 | 核准 APPROVED BY: | 審核 CHECKED BY: | 設計 DESIGNED BY: | 繪圖 DRAWER: | 星華機電股份有限公司 CHAN HUA MACHINERY & ELECTRIC CO LTD. TEL:(04)23581130 FAX:(04)23581140 廠址 台中市南屯區工業 25 路 25 號 | 版次 REV. | 修正摘要 SUMMARY | 日期 DATE | 圖名 TITLE: 系統單線圖 |
| 用途 USER: 般若科技股份有限公司般若(五廠)新建工程(第二次變更設計) | 設計課 洪志勇 | 設計課 謝啓彥 | 設計課 阮家豪 | 設計課 阮家豪 | CHAN-HUA | | | | |
| | | | | | 工號 WORKING NO.: 111041302 | | | 規劃日期 DATE: 111年04月20日 | 圖號 DWG. NO.: A16 / 版次 REV: A |
| | □ 保留圖 | | 單位 DM: 釐米 (mm) | | 案號 DRAWGING NO.: | | | 比例 SCALE: --:-- | 張數 SHEET NO.: / |