


1φTR 5KVA
 1φ2W 220V/
 1φ3W 110-220V
 (B1F) MP2A(ATS)

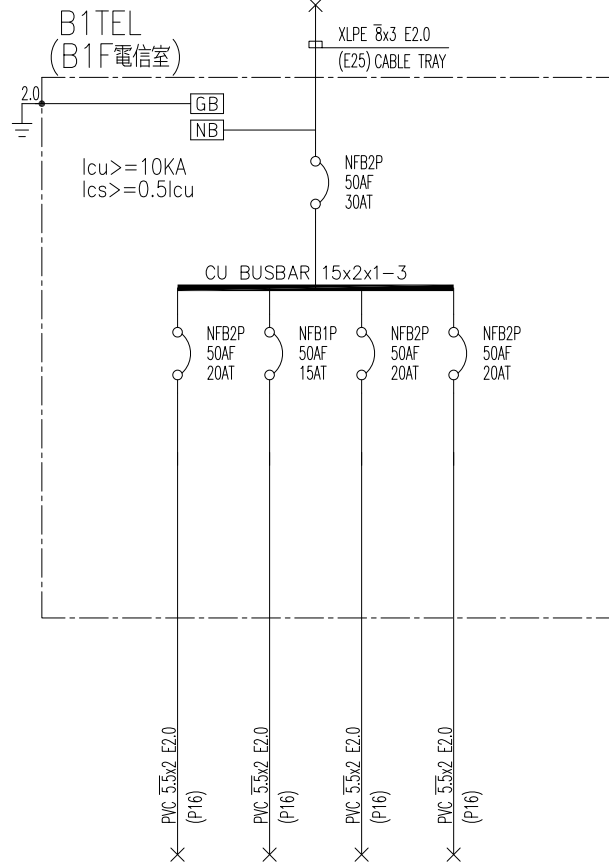

CKT NO.	1	2	3	4	TOTAL
CAPACITY (VA)					
CURRENT (A)					
LOAD (VA)	R				
	S				
	T				
LOAD NAME	電燈 13W *2-1	插座 R180VA *2	冷氣專插 1.5KVA	冷氣專插 1.5KVA	L:3,386KVA

客戶
CUSTOMER: 大雅電氣股份有限公司

核准
APPROVED BY:

審核
CHECKED BY:

設計
DESIGNED BY:

繪圖
DRAWER:



星華機電股份有限公司
 CHAN HUA MACHINERY & ELECTRIC CO. LTD.
 TEL: (04) 23581130 FAX: (04) 23581140
 廠址: 台中市南屯區工業 25 路 25 號

版次
REV:

修正摘要
SUMMARY

日期
DATE

圖名
TITLE:

系統單線圖

用途
USER: 般若科技股份有限公司般若(五廠)

設計課
洪志勇

設計課
謝啓彥

設計課
阮家豪

設計課
阮家豪

工號
WORKING NO.: 111041302

規劃日期
DATE: 111年04月20日

圖號
DWG. NO.: A16

版次
REV.: A

新建工程(第二次變更設計)

保留圖

單位 DM: 釐米 (mm)

案號
DRAWING NO.:

比例
SCALE: ---:---

張數
SHEET NO.:

/