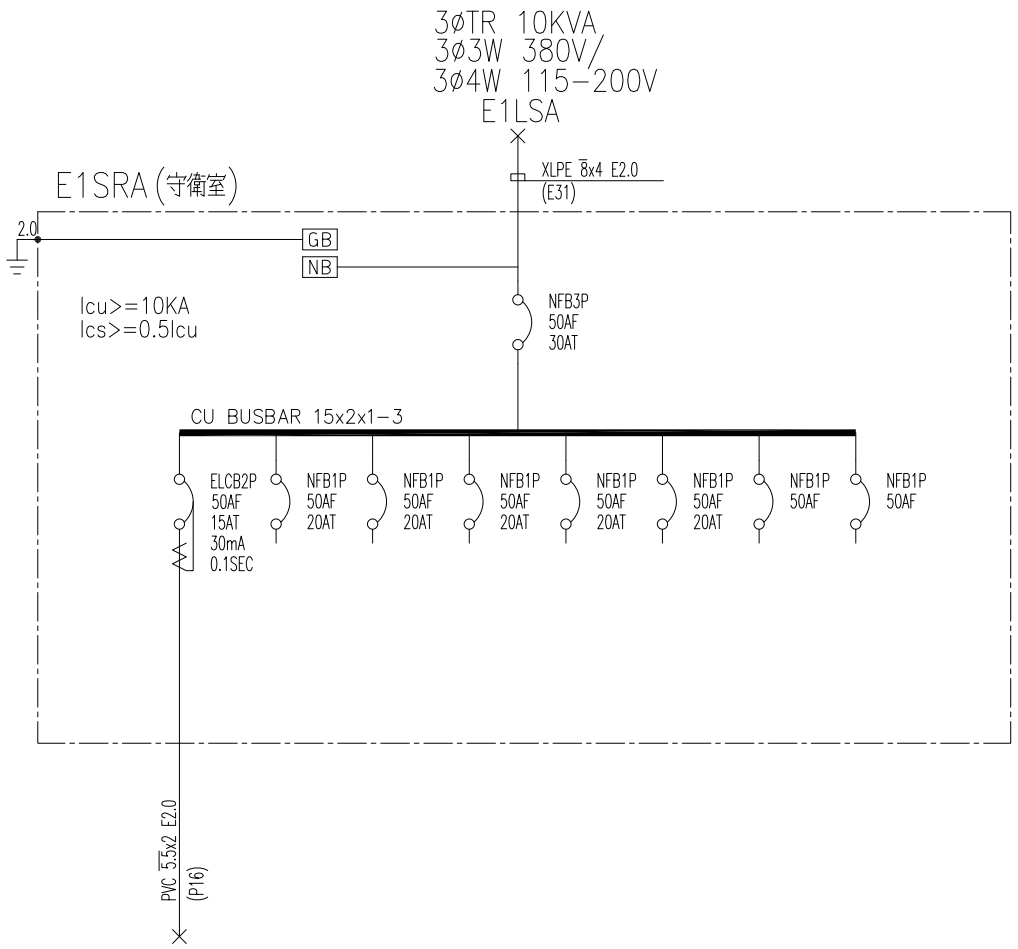


| CKT NO. | | 1 | 2 | 3 | 4 | 5 | 6 | 7 | 8 | TOTAL |
|---|---|---|---|---|---|---|---|---|---|---|
| CAPACITY(VA) | | | | | | | | | | |
| CURRENT(A) | | | | | | | | | | |
| LOAD(VA) | R | | | | | | | | | |
| | S | | | | | | | | | |
| | T | | | | | | | | | |
| LOAD NAME | | 插座 180W-5 | 弱電專用迴路 500VA | 弱電專用迴路 500VA | 弱電專用迴路 500VA | 弱電專用迴路 500VA | 弱電專用迴路 500VA | SPARE | SPARE | L:3.4KVA |

| | | | | | | | | | | | |
|---|---|---|---|---|---|---|---|---|---|---|---|
| 客戶 CUSTOMER: 大雅電氣股份有限公司 | 核准 APPROVED BY: | 審核 CHECKED BY: | 設計 DESIGNED BY: | 繪圖 DRAWER: | 建華機電股份有限公司 CHAN HUA MACHINERY & ELECTRIC CO LTD. TEL:(04)23581130 FAX:(04)23581140 廠址 台中市南屯區工業 25 路 25 號 | 版次 REV | 修正摘要 SUMMARY | 日期 DATE | 圖名 TITLE: | 系統單線圖 | |
| 用途 USER: 般若科技股份有限公司般若(五廠) 新建工程(第二次變更設計) | 設計課 洪志勇 | 設計課 謝啓彥 | 設計課 阮家豪 | 設計課 阮家豪 | 工號 WORKING NO.: 111041302 | 規劃日期 DATE: 111年04月20日 | | | 圖號 DWG. NO.: | A20 | 版次 REV: A |
| | □ 保留圖 | | 單位 DM: 釐米 (mm) | | 案號 DRAWGING NO.: | 比例 SCALE: --:-- | | | 張數 SHEET NO.: | / | |