



<二線式監控盤標準結線示意圖>

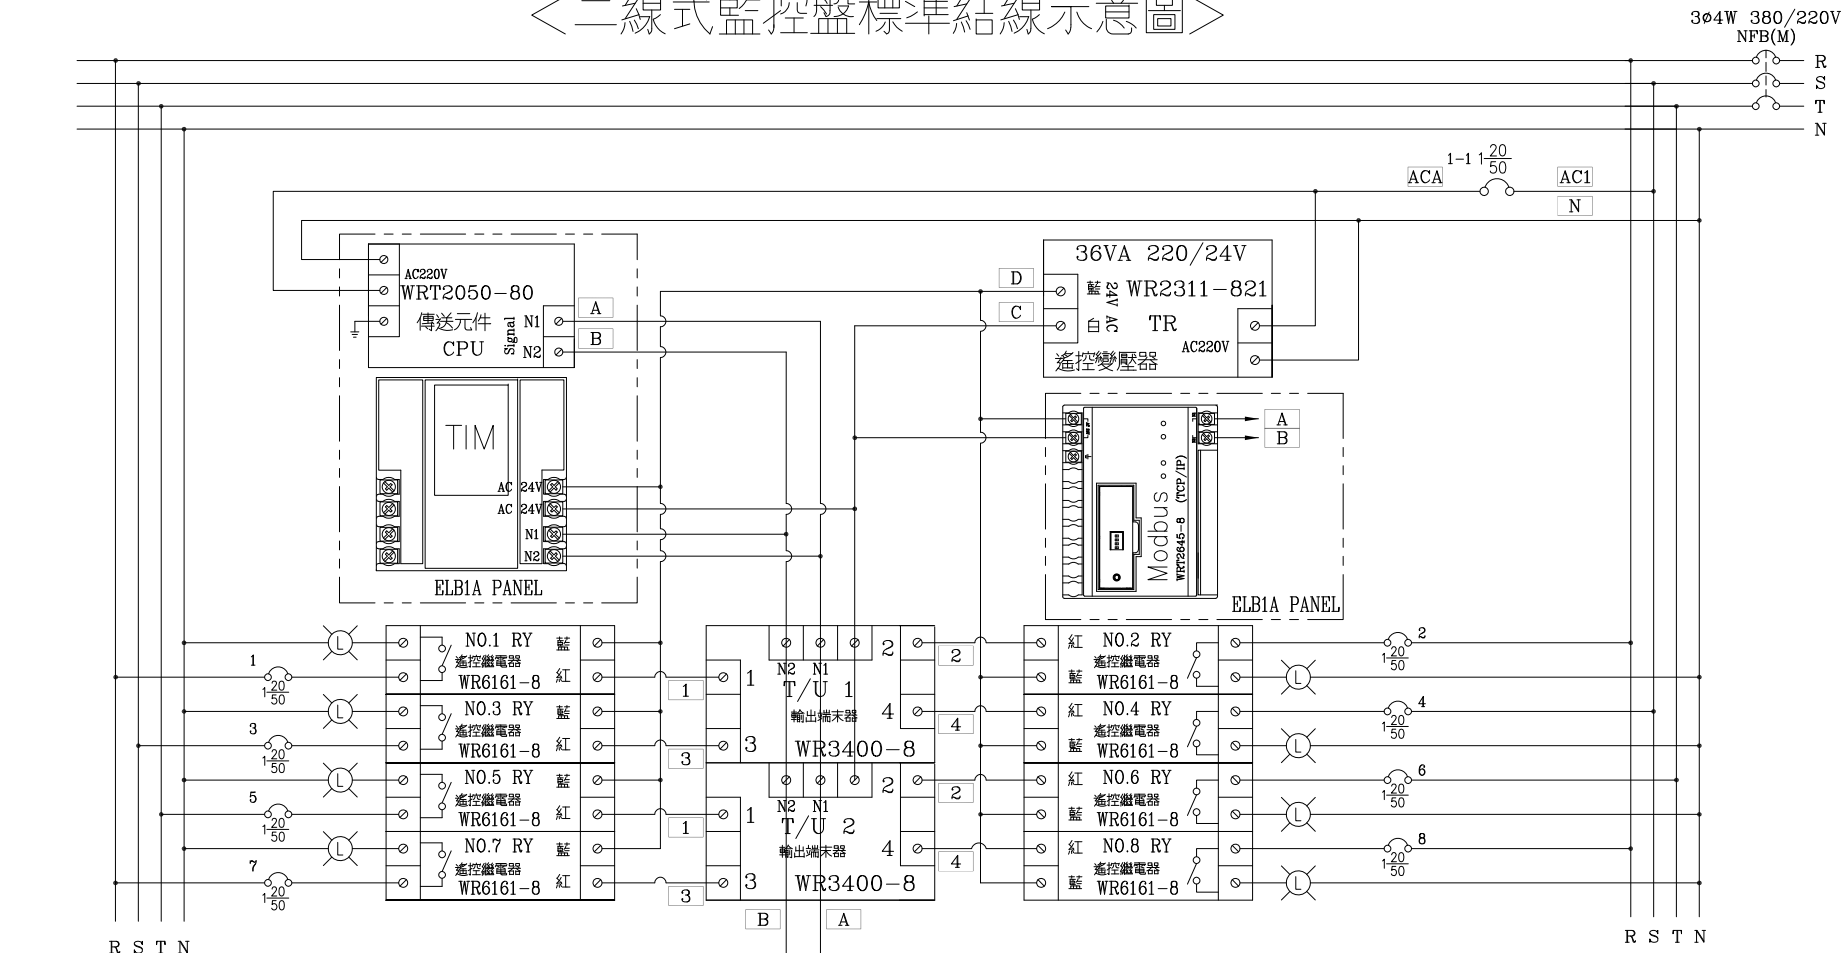


盤內R/Y線號,請於線號前
加TU位址,如1-1...3-1.3-2.....等

- L01A PANEL
- L01B PANEL
- L01C PANEL
- L02C PANEL
- L03C PANEL
- L04C PANEL
- L05C PANEL
- L06C PANEL
- ELB1B PANEL
- ELB1A PANEL
- EL01D PANEL






客戶 CUSTOMER:	大雅電氣工程股份有限公司	核准 APPROVED BY:	審核 CHECKED BY:	設計 DESIGNED BY:	繪圖 DRAWER:	建華機電股份有限公司 CHAN HUA MACHINERY & ELECTRIC CO.,LTD. TEL:(04)23581130 FAX:(04)23581140 廠址:台中市南屯區工業 25 路 25 號	版次 REV	修正摘要 SUMMARY	日期 DATE	圖名 TITLE:	系統複線圖
用途 USER:	台灣維順工業股份有限公司 台中工業區廠辦新建工程	設計課 阮家豪	設計課 阮家豪	設計課 謝啓彥	設計課 謝啓彥	工號 WORKING NO.: 111080401	規劃日期 DATE: 111年07月25日			圖號 DWG. NO.: LB01	版次 REV: A
		<input type="checkbox"/> 保留圖		單位 DM: 釐米 (mm)		案號 DRAWING NO.:	比例 SCALE:			張數 SHEET NO.:	/

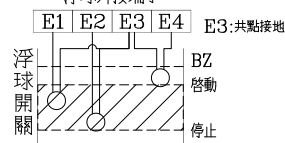

TB	X1
TB	X2
TB	X3
TB	X4
TB	X5
TB	X6
TB	X7
TB	X8
TB	HX1
TB	HX2

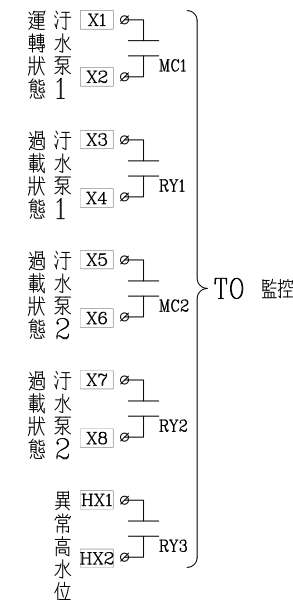

客 戶 CUSTOMER:	大雅電氣工程股份有限公司			核 准 APPROVED BY:	審 核 CHECKED BY:	設 計 DESIGNED BY:	繪 圖 DRAWER:	<div>建華機電股份有限公司 CHAN HUA MACHINERY & ELECTRIC CO. LTD. TEL: (04)23581130 FAX: (04)23581140 廠址: 台中市南屯區工業 25 路 25 號</div>	版次 REV	修 正 摘 要 SUMMARY		日期 DATE	圖 名 TITLE: 系統控制圖	
用 途 USER:	台灣維順工業股份有限公司 台中工業區廠辦新建工程			<div>設計課 阮家豪</div>	<div>設計課 阮家豪</div>	<div>設計課 謝啓彥</div>	<div>設計課 謝啓彥</div>		<div>工 號 WORKING NO.: 111080401</div> <div>案 號 DRAWING NO.:</div>	<div>規劃日期 DATE: 111年07月25日</div> <div>比 例 SCALE:</div>				<div>圖 號 DWG. NO.: LC02</div> <div>張 數 SHEET NO.: /</div>

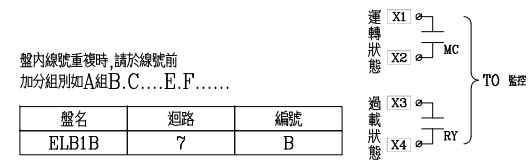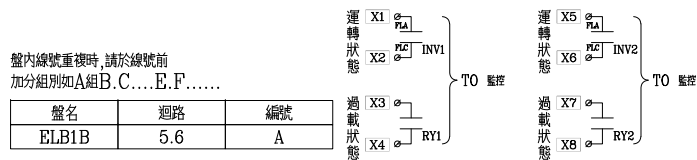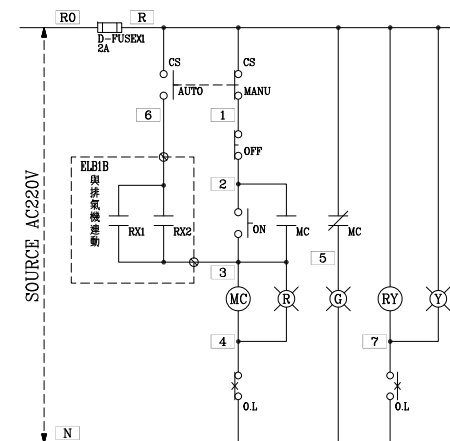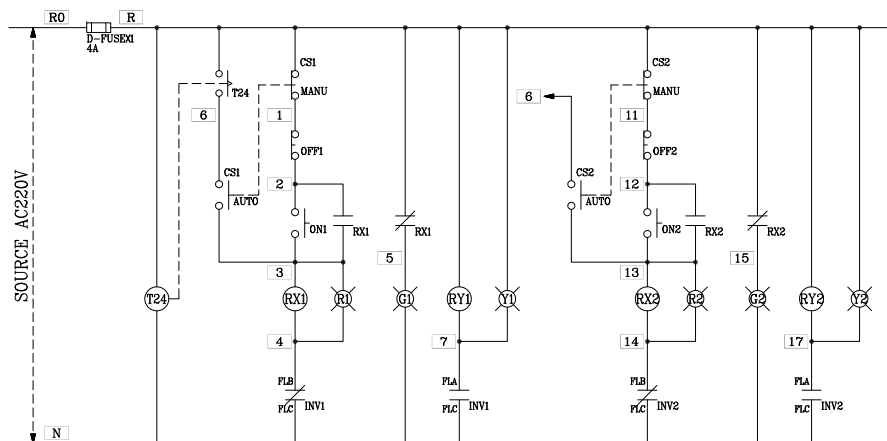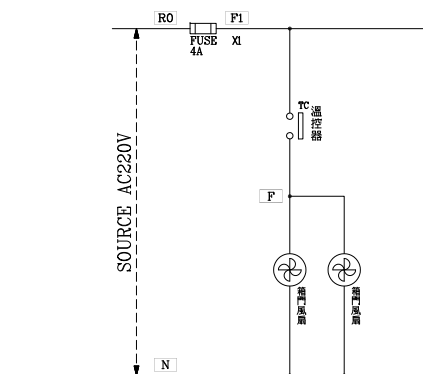

客 戶 CUSTOMER:	大雅電氣工程股份有限公司				核 准 APPROVED BY:	審 核 CHECKED BY:	設 計 DESIGNED BY:	繪 圖 DRAWER:		版次 REV	修 正 摘 要 SUMMARY	日期 DATE	圖 名 TITLE:	系統控制圖	
用 途 USER:	台灣維順工業股份有限公司 台中工業區廠辦新建工程				設計課 阮家豪	設計課 阮家豪	設計課 謝啓彥	設計課 謝啓彥		工 號 WORKING NO.: 111080401	規劃日期 DATE: 111年07月25日			圖 號 DWG. NO.: LC04	版次 REV: A
					<input type="checkbox"/> 保留圖	單 位 DM: 釐米 (mm)		案 號 DRAWING NO.:		比 例 SCALE:			張 數 SHEET NO.: /		