




□ 三相四線380V系統

I 電源  
AC 380V/ 220V  
N A B C

發電機啟動訊號  
(\*遙控線請使用3.5mm電線x2)

II 電源  
AC 380V/ 220V  
N A B C

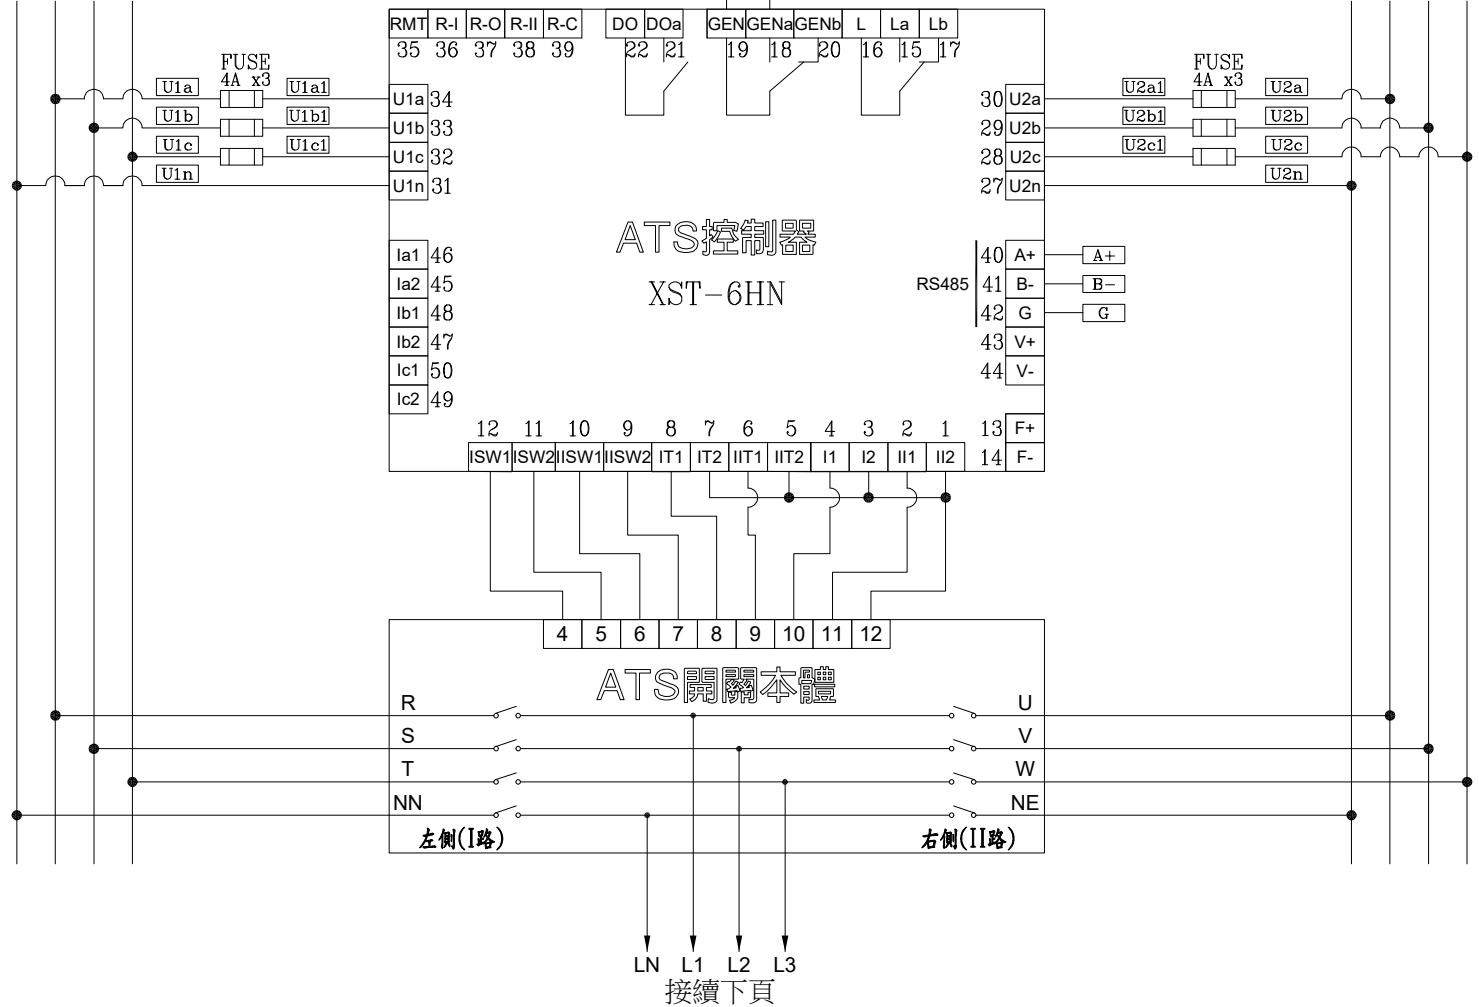


接續下頁

客戶 CUSTOMER: 大雅電氣工程股份有限公司	核准 APPROVED BY: (設計課 阮家豪)	審核 CHECKED BY: (設計課 阮家豪)	設計 DESIGNED BY: (設計課 謝啓彥)	繪圖 DRAWER: (設計課 謝啓彥)	版次 REV	修正摘要 SUMMARY	日期 DATE	圖名 TITLE: 系統複線圖
用途 USER: 台灣維順工業股份有限公司 台中工業區廠辦新建工程	<input type="checkbox"/> 保留圖 單位 DM: 釐米 (mm)		案號 DRAWING NO.: 111080401	工號 WORKING NO.: 111080401	規畫日期 DATE: 111年07月25日	比例 SCALE:	圖號 DWG. NO.: HB03	張數 SHEET NO.: /
華華機電股份有限公司 CHAN HUA MACHINERY & ELECTRIC CO., LTD. TEL: (04)23581130 FAX: (04)23581140 廠址: 台中市南屯區工業 25 路 25 號					版次 REV	修正摘要 SUMMARY	日期 DATE	圖名 TITLE: 系統複線圖
					工號 WORKING NO.: 111080401	規畫日期 DATE: 111年07月25日	圖號 DWG. NO.: HB03	張數 SHEET NO.: /
					案號 DRAWING NO.: 111080401	比例 SCALE:	圖號 DWG. NO.: HB03	版次 REV: A



EMP PANEL

接續上頁

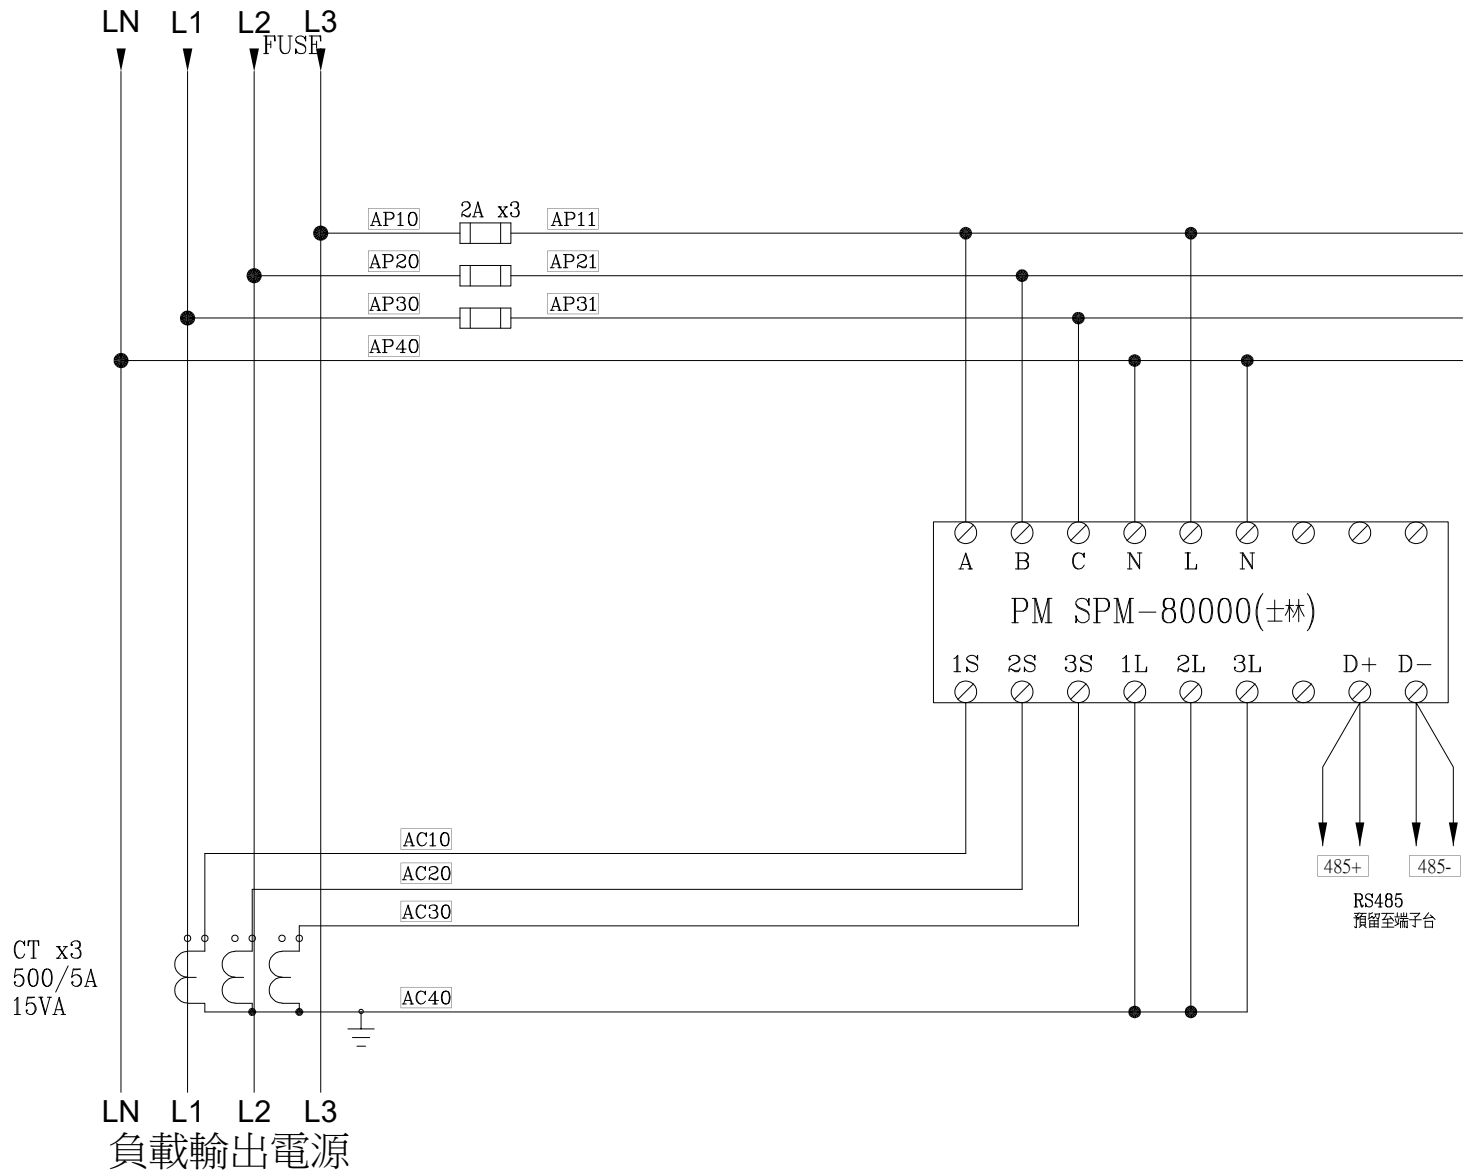

客戶 CUSTOMER: 大雅電氣工程股份有限公司  用途 USER: 台灣維順工業股份有限公司 台中工業區廠辦新建工程	核准 APPROVED BY:	審核 CHECKED BY:	設計 DESIGNED BY:	繪圖 DRAWER:	 CHAN HUA MACHINERY & ELECTRIC CO. LTD. TEL: (04)23581130 FAX: (04)23581140 廠址: 台中市南屯區工業 25 路 25 號	版次 REV:	修正摘要 SUMMARY:	日期 DATE:	圖名 TITLE: 系統複線圖
	<input type="checkbox"/> 保留圖	單位 DM: 釐米 (mm)	工號 WORKING NO.: 111080401	規畫日期 DATE: 111年07月25日		圖號 DWG. NO.: HB04	版次 REV: A	張數 SHEET NO.: /	

# EMP PANEL

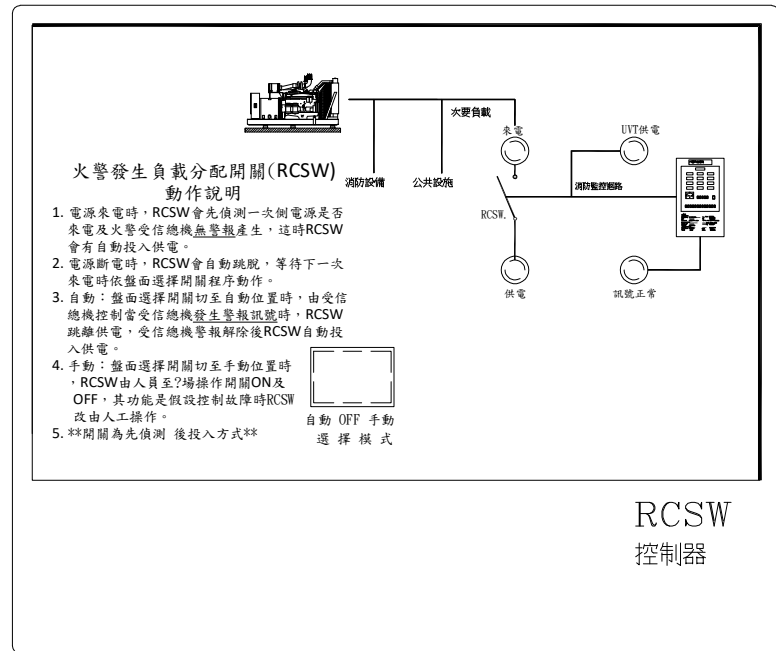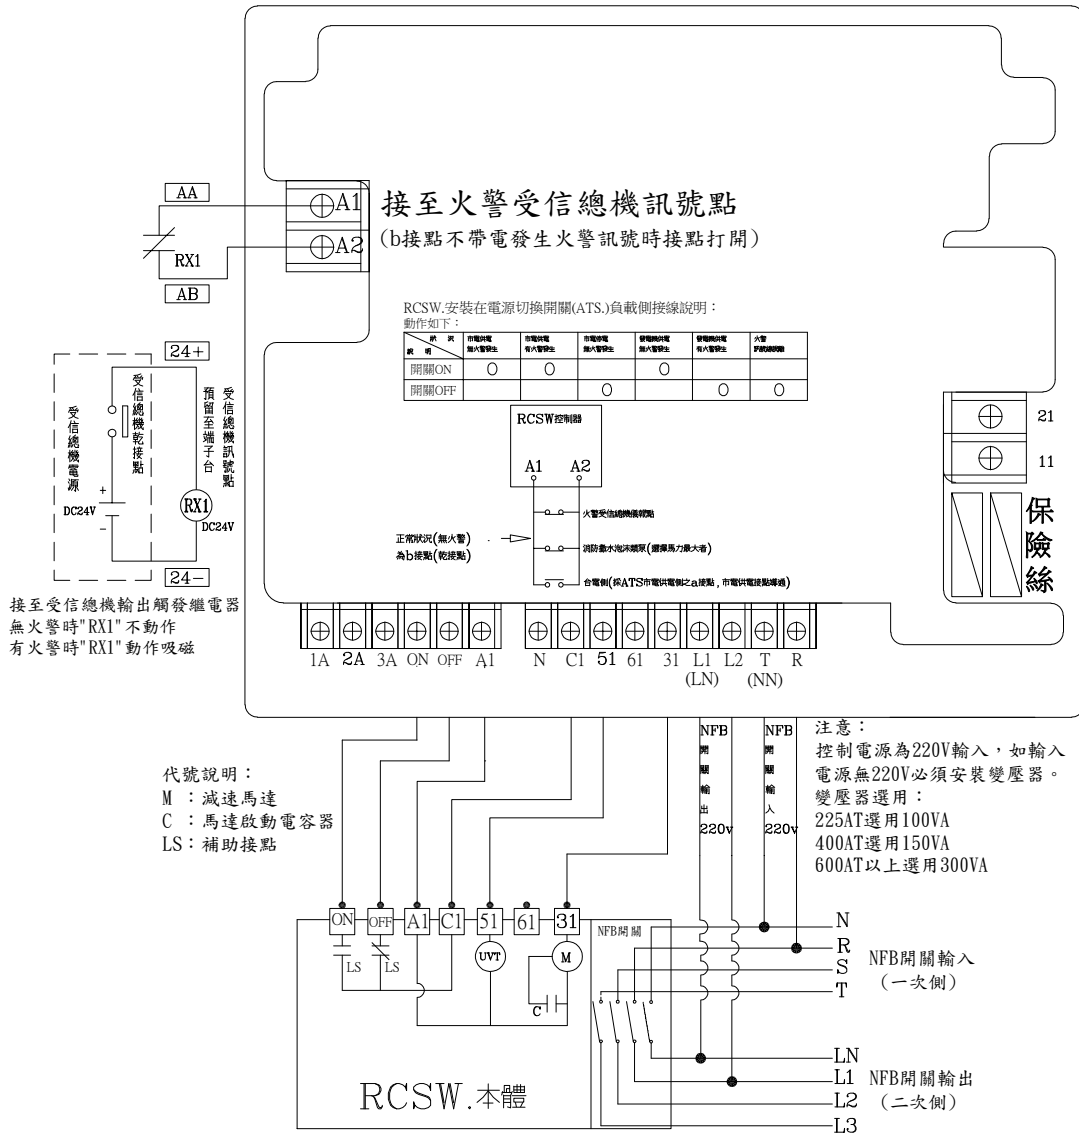

**控制說明:**  
選擇開關代號說明:  
自動: 火警訊號[開路]RCSW跳離供電, 火警訊號[短路]RCSW供電。  
OFF: 測試模擬斷電RCSW動作是否正常。  
手動: 手動操作RCSW主體(不經過控制電路)。

**指示燈代號說明:**  
來電: RCSW一次側來電顯示用。  
供電: RCSW負載側供電顯示用。  
UVT供電: 低電壓跳脫供電顯示用。  
訊號正常: 火警訊號[正常]顯示用。

\*火警分配器(RCSW)平常都在OFF狀態, 電源來電時它會先偵測訊號A1, A2是否有導通, 有導通開關投入供電, 無導通開關跳離供電的裝置。

客戶 CUSTOMER:	大雅電氣工程股份有限公司	核准 APPROVED BY:	審核 CHECKED BY:	設計 DESIGNED BY:	繪圖 DRAWER:	版次 REV	修正摘要 SUMMARY	日期 DATE	圖名 TITLE:	系統複線圖
用途 USER:	台灣維順工業股份有限公司 台中工業區廠辦新建工程	設計課 阮家豪	設計課 阮家豪	設計課 謝啓彥	設計課 謝啓彥	工號 WORKING NO.: 111080401	規畫日期 DATE: 111年07月25日		圖號 DWG. NO.: HB05	版次 REV: A
		<input type="checkbox"/> 保留圖		單位 DM: 釐米 (mm)		案號 DRAWING NO.:	比例 SCALE:		張數 SHEET NO.:	/