

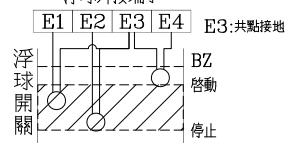


負載	揚水泵 5HP (自來水)A棟	地面水箱 屋頂水箱 液位	揚水泵 5HP (自來水)A棟	揚水泵 5HP (自來水)B棟	地面水箱 屋頂水箱 液位	揚水泵 5HP (自來水)B棟	集水泵 5HP	集水坑 液位	集水泵 5HP	集水泵 5HP	集水坑 液位	集水泵 5HP	SP	
燈(KVA)														燈: 0.000
力(HP)		5.000			5.000		5.000		5.000	5.000		5.000		力: 30.000
熱(KW)														熱: 0.000
電流(A)		7.6			7.6		7.6		7.6	7.6		7.6		45.6A

客戶 CUSTOMER:	大雅電氣工程股份有限公司	核准 APPROVED BY:	審核 CHECKED BY:	設計 DESIGNED BY:	繪圖 DRAWER:	CH 建華機電股份有限公司 CHAN HUA MACHINERY & ELECTRIC CO.,LTD. TEL:(04)23581130 FAX:(04)23581140 廠址:台中市南屯區工業 25 路 25 號	版次 REV	修正摘要 SUMMARY	日期 DATE	圖名 TITLE:	系統單線圖			
用途 USER:	台灣維順工業股份有限公司 台中工業區廠辦新建工程	設計課 阮家豪	設計課 阮家豪	設計課 謝啓彥	設計課 謝啓彥	工號 WORKING NO.: 11105001	規劃日期 DATE: 111年07月25日			圖號 DWG. NO.: LA15	版次 REV: A	張數 SHEET NO.: /		
		<input type="checkbox"/> 保留圖		單位 DM: 釐米 (mm)		案號 DRAWING NO.:	比例 SCALE:							

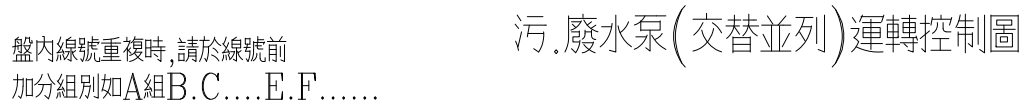

TB	X1
TB	X2
TB	X3
TB	X4
TB	X5
TB	X6
TB	X7
TB	X8
TB	HX1
TB	HX2

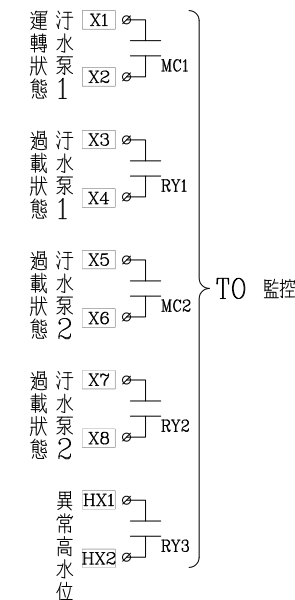

客 戶 CUSTOMER:	大雅電氣工程股份有限公司			核 准 APPROVED BY:	審 核 CHECKED BY:	設 計 DESIGNED BY:	繪 圖 DRAWER:	 建華機電股份有限公司 CHAN HUA MACHINERY & ELECTRIC CO. LTD. TEL: (04)23581130 FAX: (04)23581140 廠址: 台中市南屯區工業 25 路 25 號	版次 REV	修 正 摘 要 SUMMARY	日期 DATE	圖 名 TITLE:	系統控制圖	
用 途 USER:	台灣維順工業股份有限公司 台中工業區廠辦新建工程			設計課 阮家豪	設計課 阮家豪	設計課 謝啓彥	設計課 謝啓彥		工 號 WORKING NO.: 111080401	規劃日期 DATE: 111年07月25日			圖 號 DWG. NO.: LC02	版次 REV: A
				<input type="checkbox"/> 保留圖	單 位 DM: 釐米 (mm)		案 號 DRAWING NO.:		比 例 SCALE:				張 數 SHEET NO.: /	

