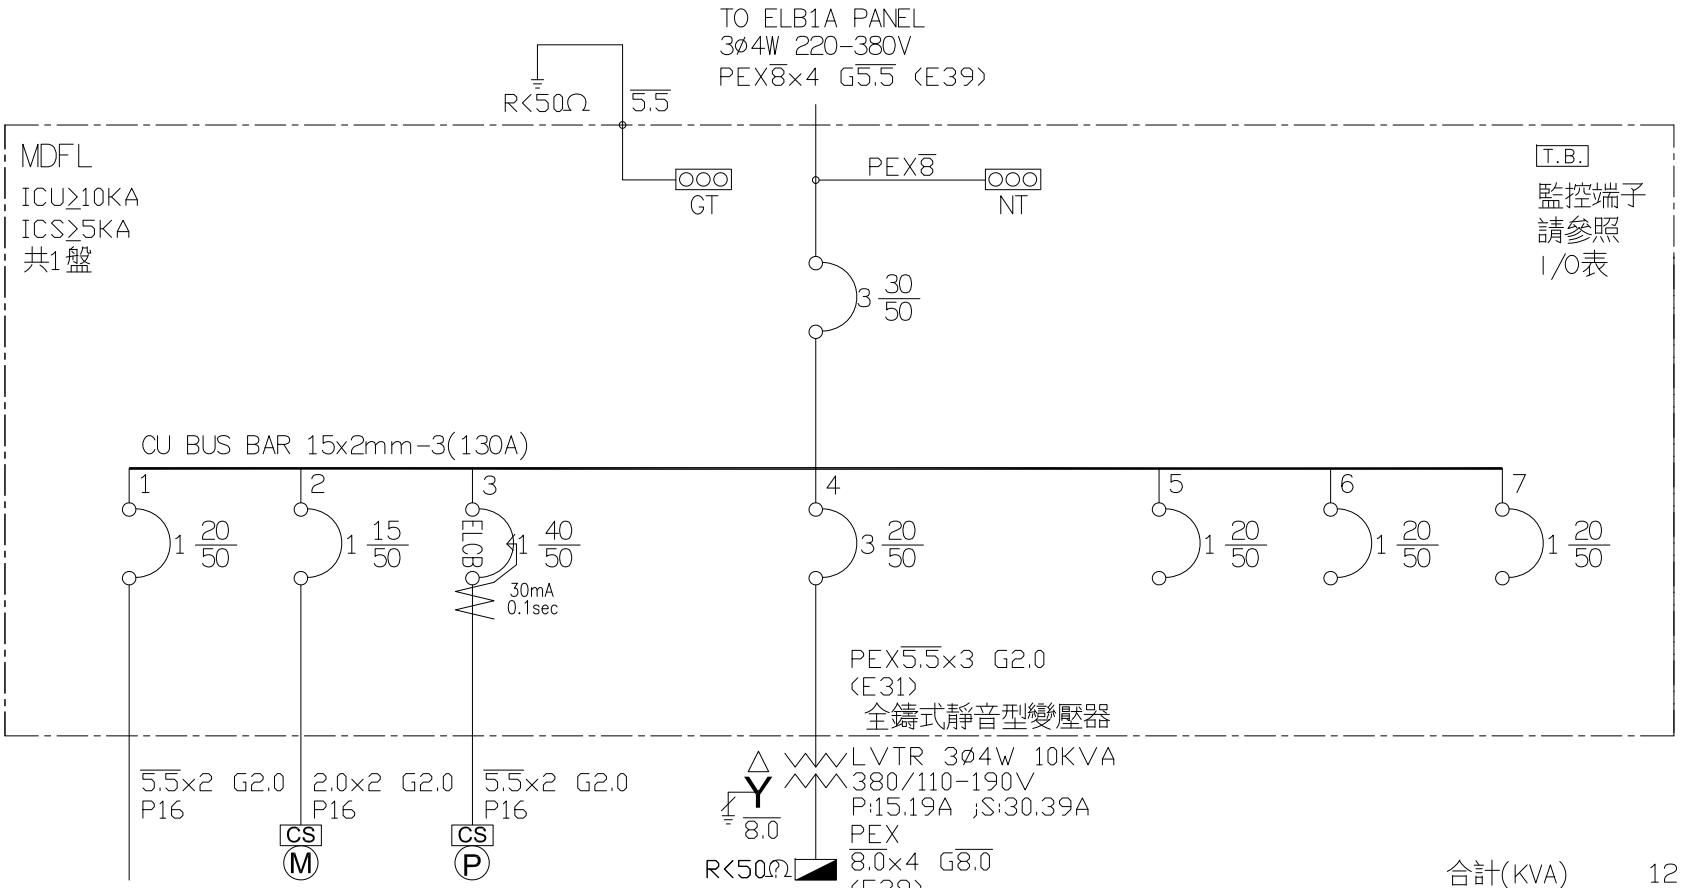

合計(KVA) 12.058

負載	照明 29Wx2	排風扇 0.5HP	冷氣機 1.5HP		MDFR PANEL		SP	SP	SP	
燈(KVA)	0.058				10.000					燈: 10.058
力(HP)		0.500	1.500							力: 2.000
熱(KW)										熱: 0.000
電流(A)	0.3	2.3	6.8		15.2					18.3A

客戶 CUSTOMER: 大雅電氣工程股份有限公司	核准 APPROVED BY:	審核 CHECKED BY:	設計 DESIGNED BY:	繪圖 DRAWER:	星華機電股份有限公司 CHAN HUA MACHINERY & ELECTRIC CO.,LTD. TEL:(04)23581130 FAX:(04)23581140 廠址:台中市南屯區工業 25 路 25 號	版次 REV	修正摘要 SUMMARY	日期 DATE	圖名 TITLE:	系統單線圖
用途 USER: 台灣維順工業股份有限公司 台中工業區廠辦新建工程	設計課 阮家豪	設計課 阮家豪	設計課 謝啓彥	設計課 謝啓彥	CHAN-HUA					
	□ 保留圖		單位 DM: 釐米 (mm)		工號 WORKING NO.: 11105001	規劃日期 DATE: 111年07月25日			圖號 DWG. NO.: LA14	版次 REV: A
					案號 DRAWGING NO.:	比例 SCALE:			張數 SHEET NO.: /	