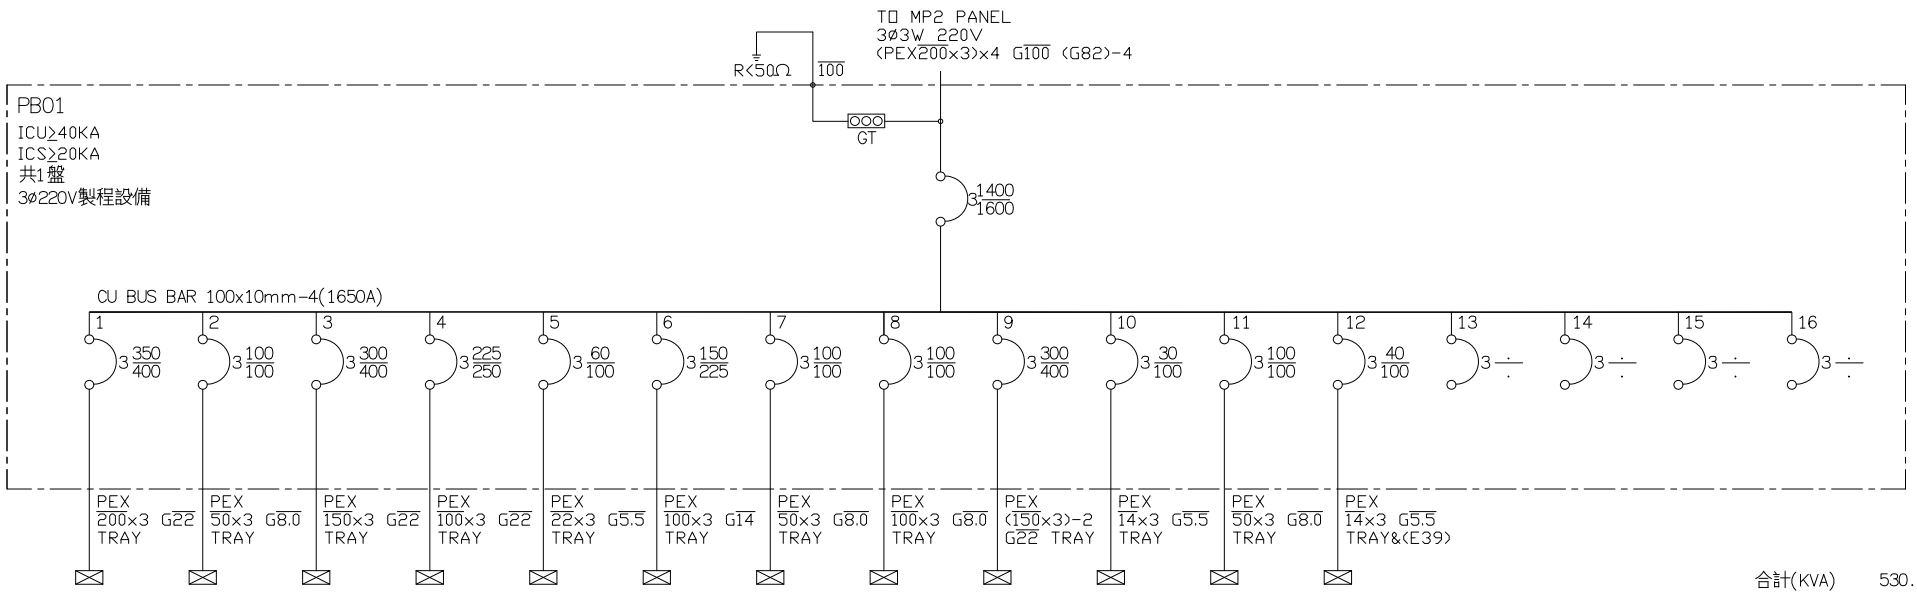

合計(KVA) 530.200

負載	PB01A PANEL	PB01B PANEL	PB01C PANEL	PB01D PANEL	PB01E PANEL	PB01F PANEL	PB01G PANEL	PB01H PANEL	PB01I PANEL	PB01J PANEL	PB01K PANEL	P01A PANEL	SP	SP	SP	SP	
燈(KVA)	40.000	0.000	0.000	0.000	0.000	0.000	3.000	0.000	0.000	0.000	0.000	0.000					燈: 40.000
力(HP)	6.000	17.000	90.000	60.000	17.000	48.000	17.000	30.500	83.000	3.000	22.5000	10.000					力: 404.000
熱(KW)	72.000	12.000	0.000	0.000	0.000	0.000	2.200	0.000	0.000	0.000	0.000	0.000					熱: 86.200
電流(A)	309.7	76.1	236.2	157.5	44.6	125.9	58.3	80	217.8	7.9	59	26.2					1391.5A

客戶 CUSTOMER: 大雅電氣工程股份有限公司	核准 APPROVED BY:	審核 CHECKED BY:	設計 DESIGNED BY:	繪圖 DRAWER:	皇華機電股份有限公司 CHAN HUA MACHINERY & ELECTRIC CO.,LTD. TEL:(04)23581130 FAX:(04)23581140 廠址:台中市南屯區工業 25 路 25 號	版次 REV	修正摘要 SUMMARY	日期 DATE	圖名 TITLE: 系統單線圖
用途 USER: 台灣維順工業股份有限公司 台中工業區廠辦新建工程	設計課 阮家豪	設計課 阮家豪	設計課 謝啓彥	設計課 謝啓彥	CHAN-HUA				
	□ 保留圖		單位 DM: 釐米 (mm)		工號 WORKING NO.: 11105001	規劃日期 DATE: 111年07月25日			圖號 DWG. NO.: LA01 版次 REV: A
					案號 DRAWGING NO.:	比例 SCALE:			張數 SHEET NO.: /