
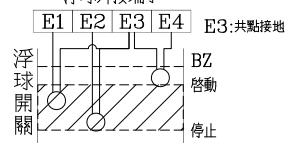



FS: 附異常滿水警
報液面開關,
納入中央監控系統.
(2x3)-2(P28)-1

負載	汙水泵 5HP	汙水坑 液位	汙水泵 5HP	電動門 2HP	電動門 2HP	SP	SP	
燈(KVA)								燈: 0.000
力(HP)		5.000		2.000	2.000			力: 9.000
熱(KW)								熱: 0.000
電流(A)		7.6		9.1	9.1			13.7A

客戶 CUSTOMER:	大雅電氣工程股份有限公司	核准 APPROVED BY:	審核 CHECKED BY:	設計 DESIGNED BY:	繪圖 DRAWER:	CH 建華機電股份有限公司 CHAN-HUA CHAN HUA MACHINERY & ELECTRIC CO.,LTD. TEL:(04)23581130 FAX:(04)23581140 廠址:台中市南屯區工業 25 路 25 號	版次 REV	修正摘要 SUMMARY	日期 DATE	圖名 TITLE:	系統單線圖	
用途 USER:	台灣維順工業股份有限公司 台中工業區廠辦新建工程	設計課 阮家豪	設計課 阮家豪	設計課 謝啓彥	設計課 謝啓彥	工號 WORKING NO.: 11105001	規劃日期 DATE: 111年07月25日			圖號 DWG. NO.: LA15	版次 REV: A	
		<input type="checkbox"/> 保留圖		單位 DM: 釐米 (mm)		案號 DRAWING NO.:	比例 SCALE:			張數 SHEET NO.:	/	

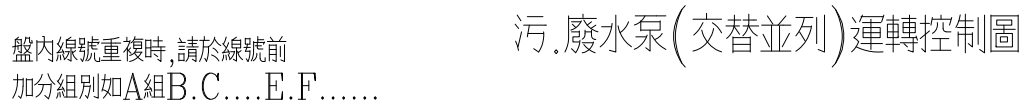

TB	X1
TB	X2
TB	X3
TB	X4
TB	X5
TB	X6
TB	X7
TB	X8
TB	HX1
TB	HX2

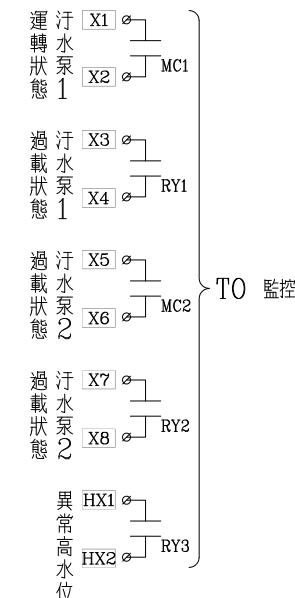

客 戶 CUSTOMER:	大雅電氣工程股份有限公司			核 准 APPROVED BY:	審 核 CHECKED BY:	設 計 DESIGNED BY:	繪 圖 DRAWER:	<div>建華機電股份有限公司 CHAN HUA MACHINERY & ELECTRIC CO. LTD. TEL: (04)23581130 FAX: (04)23581140 廠址: 台中市南屯區工業 25 路 25 號</div>	版次 REV	修 正 摘 要 SUMMARY	日期 DATE	圖 名 TITLE:	系統控制圖		
用 途 USER:	台灣維順工業股份有限公司 台中工業區廠辦新建工程			設計課 阮家豪	設計課 阮家豪	設計課 謝啓彥	設計課 謝啓彥		工 號 WORKING NO.: 111080401	規劃日期 DATE: 111年07月25日			圖 號 DWG. NO.:	LC02	版次 REV:
	<input type="checkbox"/> 保留圖			單 位 DM: 釐米 (mm)				案 號 DRAWING NO.:	比 例 SCALE:			張 數 SHEET NO.:	/		