


H-R1A

3ø4W 380-220V

R S T N

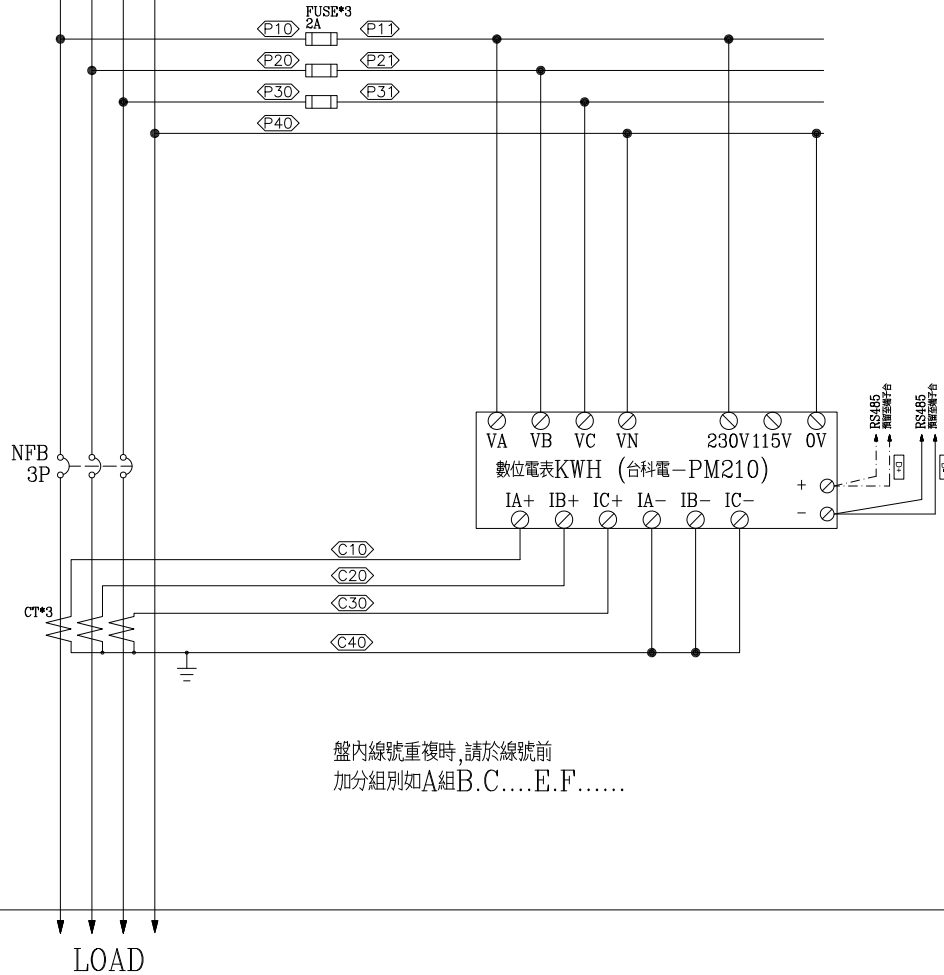

盤內線號重複時,請於線號前
加分組別如A組B.C....E.F.....

LOAD

客戶 CUSTOMER: 隆程興業有限公司	核准 APPROVED BY:	審核 CHECKED BY:	設計 DESIGNED BY:	繪圖 DRAWER:	<p>CHAN HUA MACHINERY & ELECTRIC CO., LTD. TEL: (04) 23581130 FAX: (04) 23581140 廠址: 台中市南屯區工業 25 路 25 號</p>	版次 REV	修正摘要 SUMMARY	日期 DATE	圖名 TITLE: 系統複線圖	
用途 USER: 火車頭園區統包工程二期	<p>設計課 阮家豪</p>	<p>設計課 阮家豪</p>	<p>設計課 張逸凡</p>	<p>設計課 黃俊維</p>		<p>工號 WORKING NO.: 111101301</p> <p>案號 DRAWING NO.:</p>	<p>規劃日期 DATE: 111年12月21日</p> <p>比例 SCALE: 1:30</p>			<p>圖號 DWG. NO.: LB01</p> <p>張數 SHEET NO.: /</p>