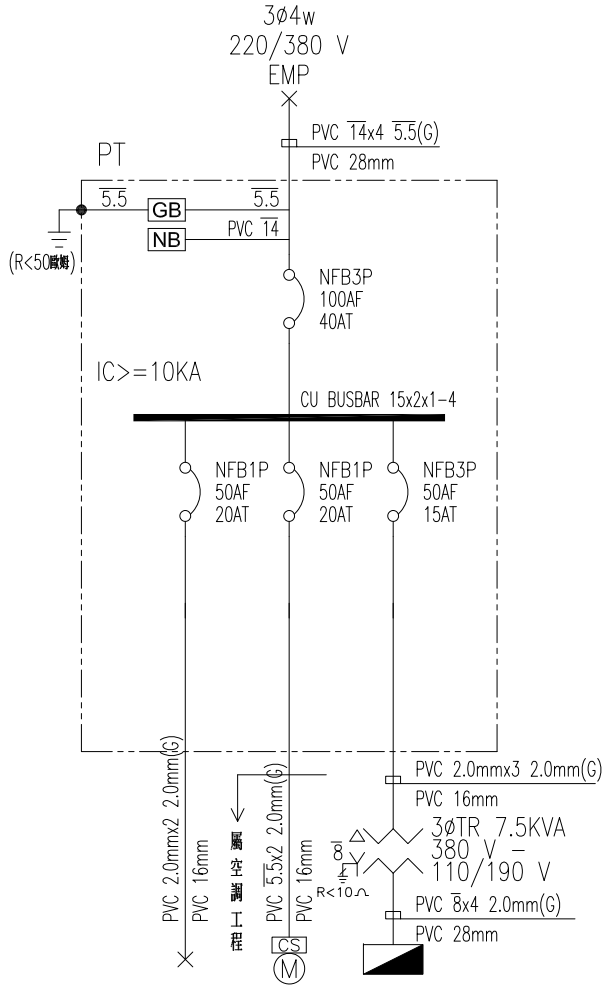

CKT NO.		1	2	3	TOTAL
CAPACITY(VA)		58	1500	6000	7529
CURRENT(A)		0.3	6.8	13.6	13.8
LOAD(VA)	R			3000	3000
	S		1500	1500	3000
	T	58		1500	1529
LOAD NAME		日光燈 29W-1x1	冷氣專插 1.5HP	LT TR 7.5KVA	L:6.029KVA P:1.5HP

客戶 CUSTOMER: 昇陽水電工程行	核准 APPROVED BY:	審核 CHECKED BY:	設計 DESIGNED BY:	繪圖 DRAWER:	皇華機電股份有限公司 CHAN HUA MACHINERY & ELECTRIC CO.,LTD. TEL:(04)23581130 FAX:(04)23581140 廠址:台中市南屯區工業 25 路 25 號	版次 REV	修正摘要 SUMMARY	日期 DATE	圖名 TITLE: 系統單線圖
用途 USER: 臺中市臺中地區農會 四民辦事處新建工程	設計課 洪志勇	設計課 阮家豪	設計課 謝啓彥	設計課 葉珈均	CHAN-HUA				
	□ 保留圖		單位 DM: 釐米 (mm)		工號 WORKING NO.: 111120101	規劃日期 DATE: 111年11月21日			圖號 DWG. NO.: LA03 版次 REV: A
					案號 DRAWGING NO.:	比例 SCALE: 1:25			張數 SHEET NO.: /