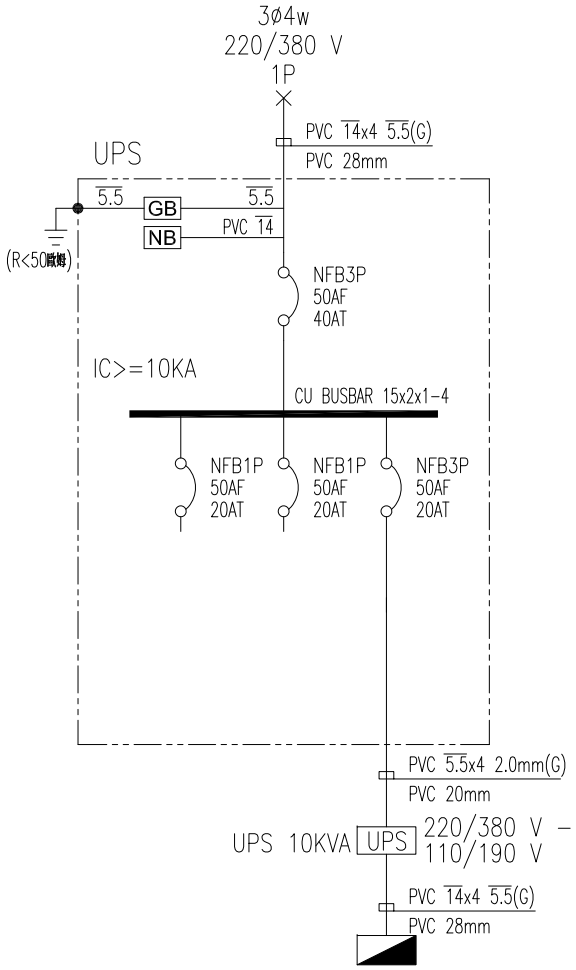

CKT NO.		1	2	3	TOTAL
CAPACITY(VA)				8040	8040
CURRENT(A)				13.6	13.6
LOAD(VA)	R			2040	2040
	S			3000	3000
	T			3000	3000
LOAD NAME		SPARE	SPARE	UPSR TR 10KVA	L:8.04KVA

客戶 CUSTOMER: 昇陽水電工程行	核准 APPROVED BY:	審核 CHECKED BY:	設計 DESIGNED BY:	繪圖 DRAWER:	崔華機電股份有限公司 CHAN HUA MACHINERY & ELECTRIC CO.,LTD. TEL:(04)23581130 FAX:(04)23581140 廠址:台中市南屯區工業 25 路 25 號 CHAN-HUA	版次 REV	修正摘要 SUMMARY	日期 DATE	圖名 TITLE: 系統單線圖
用途 USER: 臺中市臺中地區農會 四民辦事處新建工程	設計課 洪志勇	設計課 阮家豪	設計課 謝啓彥	設計課 葉珈均	工號 WORKING NO.: 111120101 / 規劃日期 DATE: 111年11月21日				圖號 DWG. NO.: LA04 / 版次 REV: A
	□ 保留圖		單位 DM: 釐米 (mm)		案號 DRAWGING NO.: / 比例 SCALE: 1:25				張數 SHEET NO.: /