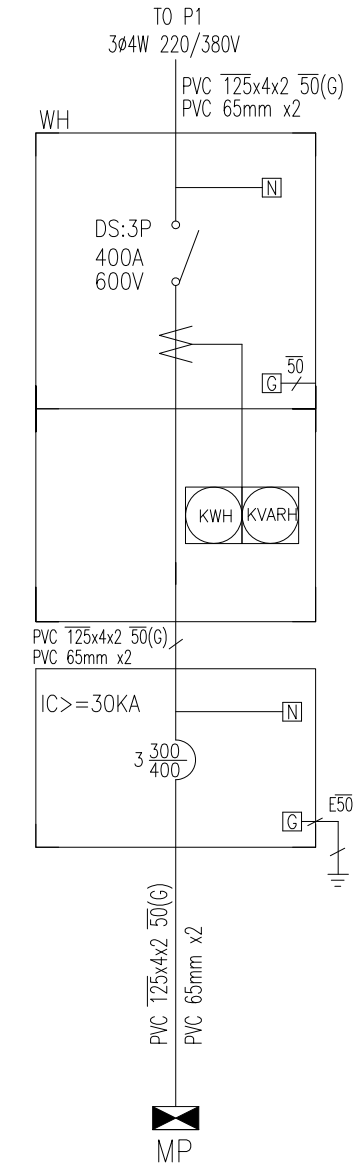

WH 結線圖

客戶 CUSTOMER: 昇陽水電工程行	核准 APPROVED BY:	審核 CHECKED BY:	設計 DESIGNED BY:	繪圖 DRAWER:	星華機電股份有限公司 CHAN HUA MACHINERY & ELECTRIC CO.,LTD. TEL:(04)23581130 FAX:(04)23581140 廠址:台中市南屯區工業 25 路 25 號	版次 REV	修正摘要 SUMMARY	日期 DATE	圖名 TITLE:	系統單線圖	
用途 USER: 臺中市臺中地區農會 四民辦事處新建工程	設計課 洪志勇	設計課 阮家豪	設計課 謝啓彥	設計課 葉珈均	CHAN-HUA						
	☐ 保留圖		單位 DM: 釐米 (mm)		工號 WORKING NO.: 111120101	規劃日期 DATE: 111年11月21日			圖號 DWG. NO.: LA01	版次 REV: A	
					案號 DRAWGING NO.:	比例 SCALE: 1:20			張數 SHEET NO.: /		