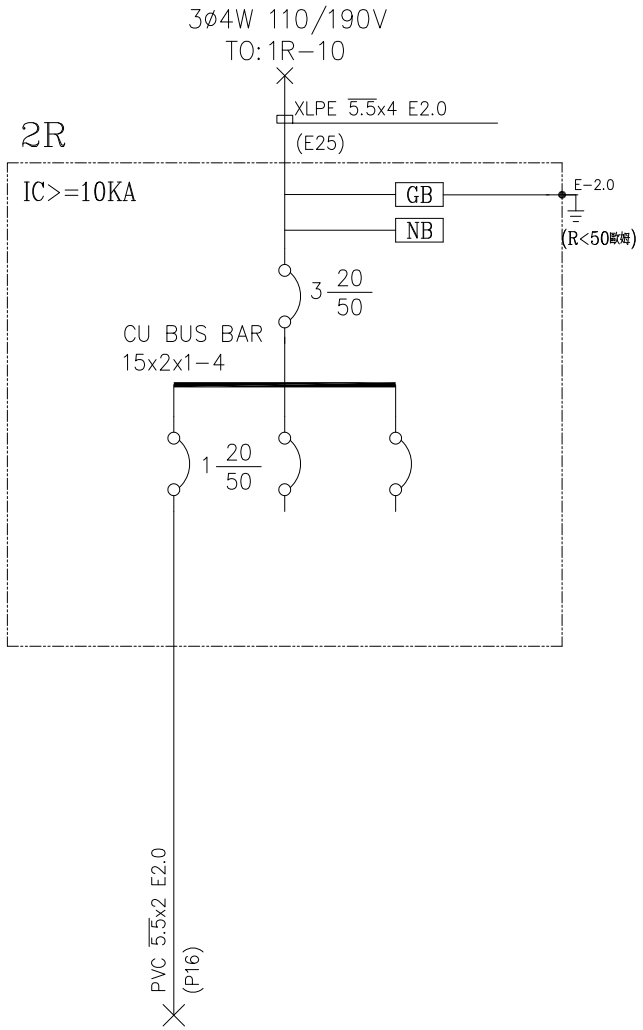

CKT NO.	1	2	3	TOTAL
CAPACITY(KVA)	0.36			0.36
CURRENT(A)	3.27			0.54
LOAD NAME	插座 180VAx2	SP	SP	

客戶 CUSTOMER: 大勝系統工程股份有限公司	核准 APPROVED BY:	審核 CHECKED BY:	設計 DESIGNED BY:	繪圖 DRAWER:	星華機電股份有限公司 CHAN HUA MACHINERY & ELECTRIC CO.,LTD. TEL:(04)23581130 FAX:(04)23581140 廠址:台中市南屯區工業 25 路 25 號	版次 REV	修正摘要 SUMMARY	日期 DATE	圖名 TITLE:	系統單線圖
用途 USER: 貝民股份有限公司硫酸鈹二場新建工程	設計課 洪志勇	設計課 阮家豪	設計課 謝啓彥	設計課 謝啓彥	CHAN-HUA					
	□ 保留圖		單位 DM: 釐米 (mm)		工號 WORKING NO.: 111120201	規劃日期 DATE: 111年12月07日			圖號 DWG. NO.: A04	版次 REV: A
					案號 DRAWGING NO.:	比例 SCALE:			張數 SHEET NO.: /	