


CKT NO.	1	2	3	4	5	6	7	8	9	10	11	12	13	14	15	TOTAL
CAPACITY(VA)	1000	1000	1000	750	1000					9400	7000	7000	15000	7000	75000	125150
CURRENT(A)	4.5	4.5	4.5	3.4	4.5					18.2	13.6	13.6	22.7	13.6	113.6	190.0
LOAD(VA)	R	1000	1000		1000					2600	2000	2000	5000	2000	25000	41600
	S	1000								2800	3000	3000	5000	2000	25000	41800
	T			750						4000	2000	2000	5000	3000	25000	41750
LOAD NAME	照明1KW	照明1KW	照明250W-4	電動鐵捲門 0.5HP + 電動 門0.25HP	冷氣送風機 1KW	SPARE	SPARE	SPARE	SPARE	1PC	2AP1	3AP1	4AP1	5AP1	TR 1AL2	L:111.4KVA P:2.25KVA H:11.5KVA

客戶 CUSTOMER:	和技工程實業股份有限公司	核准 APPROVED BY:	審核 CHECKED BY:	設計 DESIGNED BY:	繪圖 DRAWER:	CH 華華機電股份有限公司 CHAN HUA MACHINERY & ELECTRIC CO.,LTD. TEL:(04)23581130 FAX:(04)23581140 廠址:台中市南屯區工業 25 路 25 號	版次 REV	修正摘要 SUMMARY	日期 DATE	圖名 TITLE:	系統單線圖				
用途 USER:	明昌國際工業股份有限公司 廠房宿舍新建工程	設計課 洪志勇	設計課 阮家豪	設計課 謝啓彦	設計課 阮家豪	工號 WORKING NO.: 112010501	規劃日期 DATE: 113年01月05日				圖號 DWG. NO.: LA06	版次 REV: A	張數 SHEET NO.: /		
		<input type="checkbox"/> 保留圖		單位 DM: 釐米 (mm)		案號 DRAWING NO.:	比例 SCALE: 1:25								

3Ø4W 380-220V

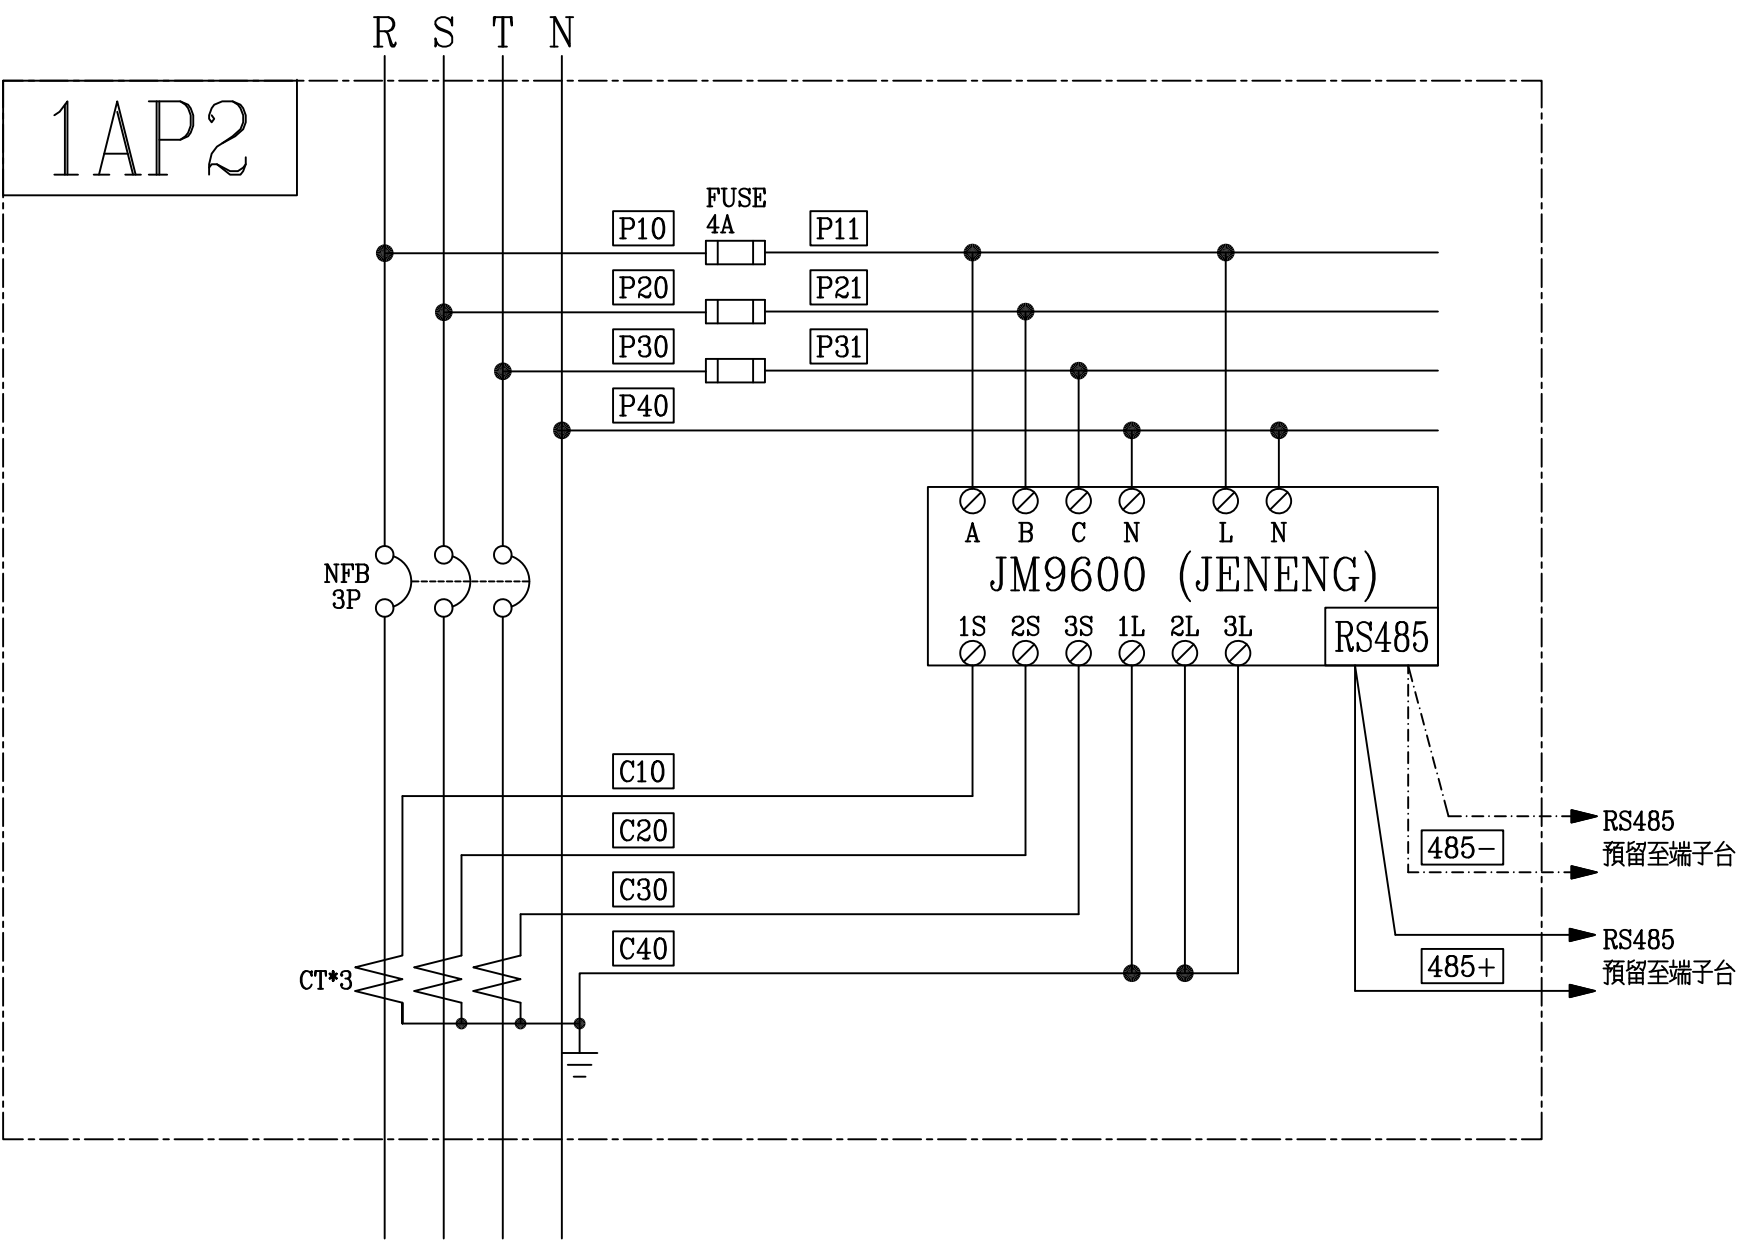

客戶 CUSTOMER:	和技工程實業股份有限公司	核准 APPROVED BY:	審核 CHECKED BY:	設計 DESIGNED BY:	繪圖 DRAWER:	CH 華華機電股份有限公司 CHAN HUA MACHINERY & ELECTRIC CO., LTD. TEL: (04) 23581130 FAX: (04) 23581140 廠址: 台中市南屯區工業 25 路 25 號	版次 REV	修正摘要 SUMMARY	日期 DATE	圖名 TITLE:	系統複線圖
用途 USER:	明昌國際工業股份有限公司 廠房宿舍新建工程	設計課 洪志勇	設計課 阮家豪	設計課 謝啓彥	設計課 阮家豪	工號 WORKING NO.: 112010501	規劃日期 DATE: 112年08月16日			圖號 DWG. NO.: LB01	版次 REV: A
		<input type="checkbox"/> 保留圖		單位 DM: 釐米 (mm)		案號 DRAWING NO.:	比例 SCALE: 1:25			張數 SHEET NO.: /	