


CKT NO.	1	2	3	4	5	6	TOTAL
CAPACITY(VA)	118750	118750	118750	118750			475000
CURRENT(A)	180.4	180.4	180.4	180.4			719.7
LOAD(VA)	R	39584	39584	39584			158336
	S	39583	39583	39583			158332
	T	39583	39583	39583			158332
LOAD NAME	四工位點焊機 118.75KW	四工位點焊機 118.75KW	四工位點焊機 118.75KW	四工位點焊機 118.75KW	SPARE	SPARE	H:475KVA

客戶 CUSTOMER:	和技工程實業股份有限公司	核准 APPROVED BY:	審核 CHECKED BY:	設計 DESIGNED BY:	繪圖 DRAWER:	CH 華華機械股份有限公司 CHAN-HUA MACHINERY & ELECTRIC CO.,LTD. TEL:(04)23581130 FAX:(04)23581140 廠址:台中市南屯區工業 25 路 25 號	版次 REV	修正摘要 SUMMARY	日期 DATE	圖名 TITLE:	系統單線圖	
用途 USER:	明昌國際工業股份有限公司 廠房宿舍新建工程	設計課 洪志勇	設計課 阮家豪	設計課 謝啓彦	設計課 阮家豪	工號 WORKING NO.: 112010501	規劃日期 DATE: 113年01月05日			圖號 DWG. NO.: LA20	版次 REV: A	
		<input type="checkbox"/> 保留圖		單位 DM: 釐米 (mm)		案號 DRAWING NO.:	比例 SCALE: 1:25			張數 SHEET NO.:	/	

3ø4W 380-220V

R S T N

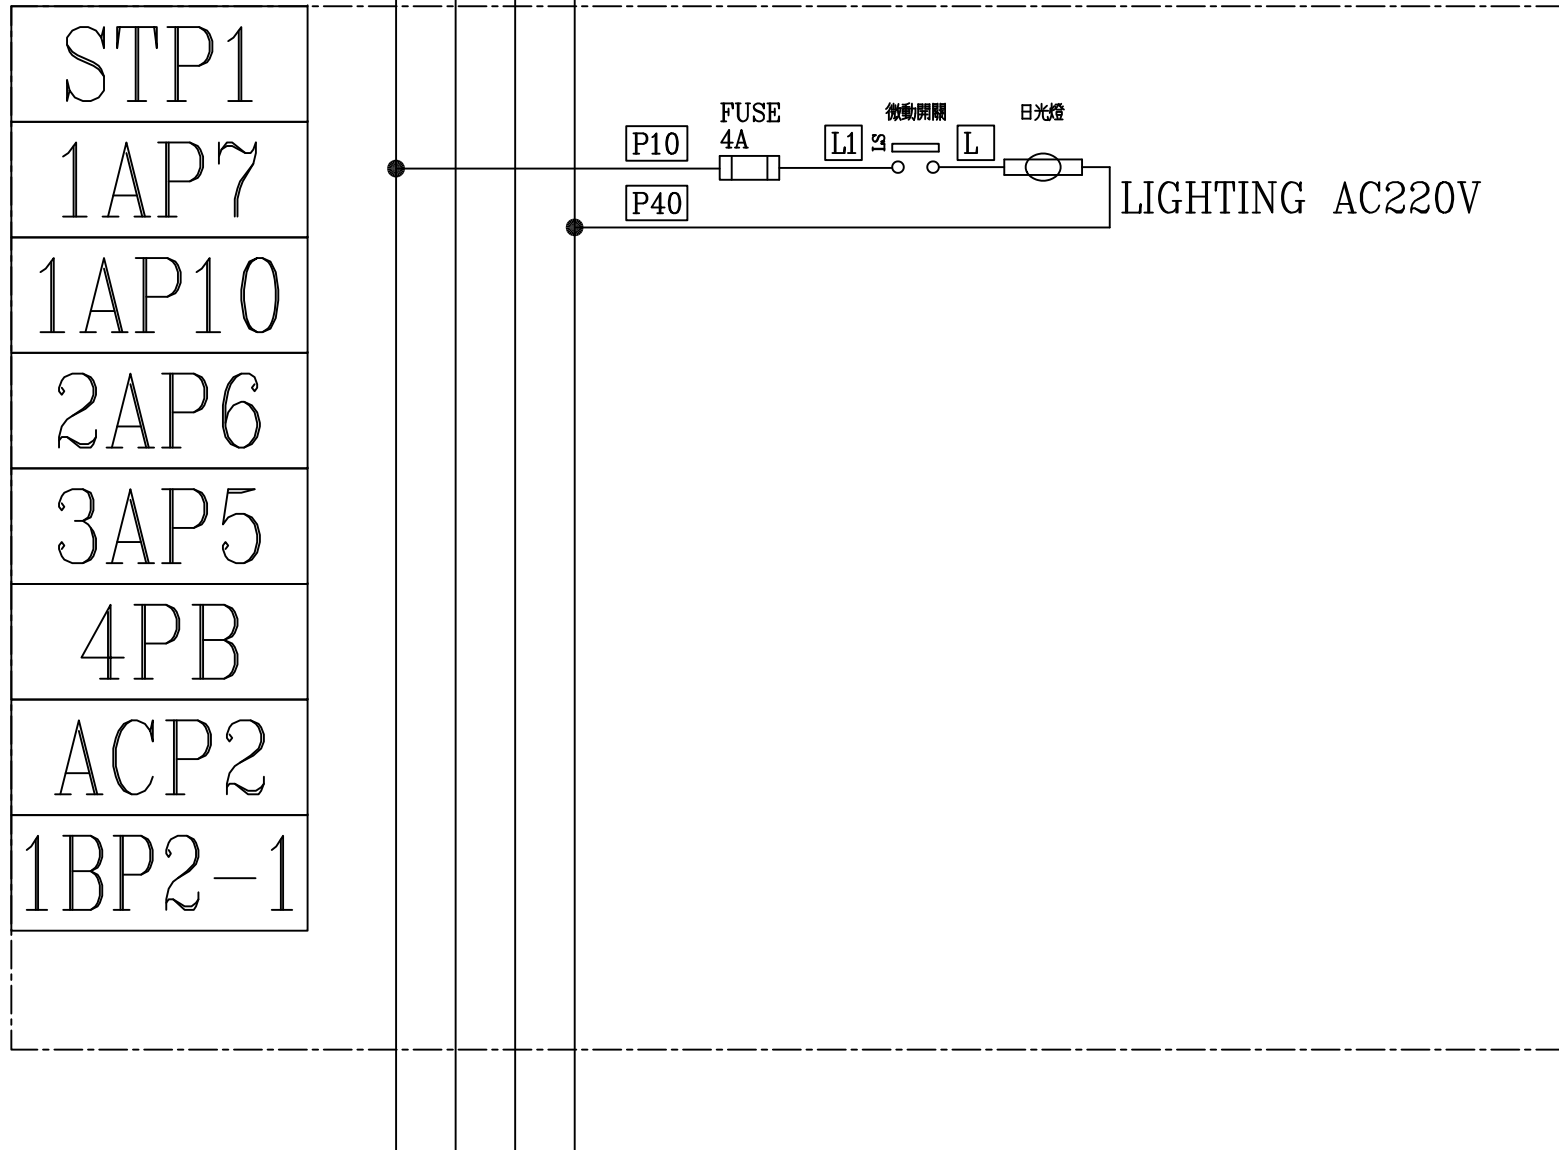

客戶 CUSTOMER: 和技工程實業股份有限公司	核准 APPROVED BY:	審核 CHECKED BY:	設計 DESIGNED BY:	繪圖 DRAWER:	<div>  <b>華華機電股份有限公司</b>            CHAN HUA MACHINERY &amp; ELECTRIC CO., LTD.            TEL: (04)23581130 FAX: (04)23581140            廠址: 台中市南屯區工業 25 路 25 號         </div>	版次 REV	修正摘要 SUMMARY	日期 DATE	圖名 TITLE: 系統複線圖	
用途 USER: 明昌國際工業股份有限公司 廠房宿舍新建工程	<div>           設計課 洪志勇         </div>	<div>           設計課 阮家豪         </div>	<div>           設計課 謝啓彥         </div>	<div>           設計課 阮家豪         </div>	工號 WORKING NO.: 112010501	規劃日期 DATE: 112年08月16日	案號 DRAWING NO.:	比例 SCALE: 1:25	圖號 DWG. NO.: LB02	版次 REV: A
	<input type="checkbox"/> 保留圖	單位 DM: 釐米 (mm)					張數 SHEET NO.: /			