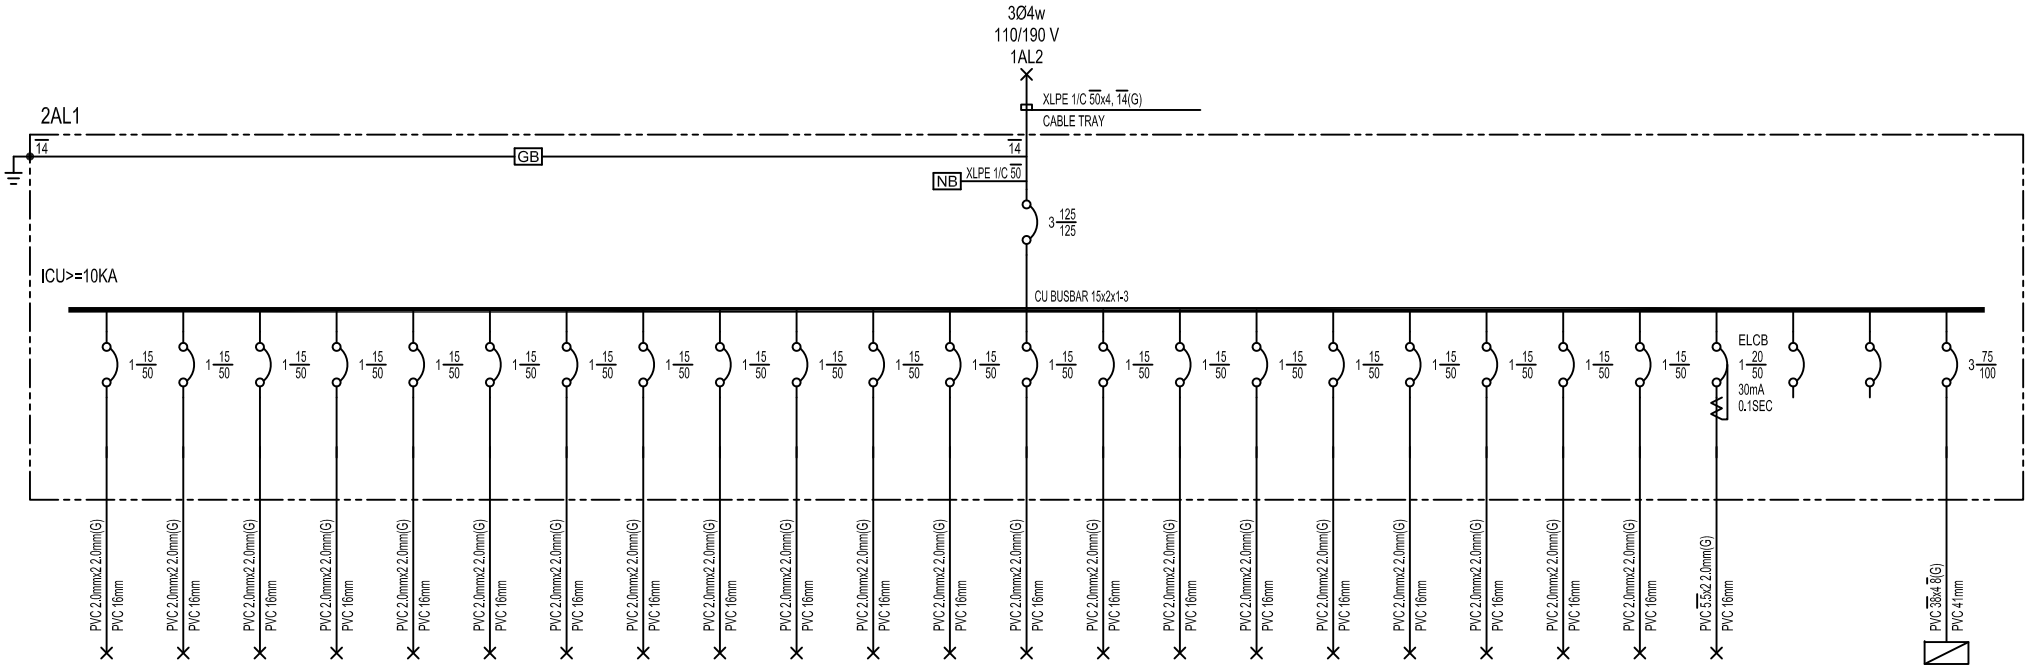

1	2	3	4	5	6	7	8	9	10	11	12	13	14	15	16	17	18	19	20	21	22	23	24	25	TOTAL
360	540	540	1080	720	1080	540	360	360	360	360	360	720	900	540	360	360	360	720	360	900	2000			14580	28460
3.3	4.9	4.9	9.8	6.5	9.8	4.9	3.3	3.3	3.3	3.3	3.3	6.5	8.2	4.9	3.3	3.3	3.3	6.5	3.3	8.2	18.2			44.2	86.7
				720			360			360			900			360		720	360	900					4860	9540
360	540	540	1080			540		360	360					540	360									4860	9540
					1080						360	720					360				2000			4860	9380
插座180VAx2	插座180VAx3	插座180VAx3	插座180VAx6	插座180VAx4	插座180VAx6	插座180VAx3	插座180VAx2	插座180VAx2	插座180VAx2	插座180VAx2	插座180VAx2	插座180VAx4	插座180VAx5	插座180VAx3	插座180VAx2	插座180VAx2	插座180VAx2	插座180VAx4	插座180VAx2	插座180VAx5	電磁爐專插 2KW	SPARE	SPARE	2ALA	H:2KVA L:26.46KVA

客戶 CUSTOMER: 和技工程實業股份有限公司	核准 APPROVED BY:	審核 CHECKED BY:	設計 DESIGNED BY:	繪圖 DRAWER:	建華機電股份有限公司 CHAN HUA MACHINERY & ELECTRIC CO.,LTD. TEL:(04)23581130 FAX:(04)23581140 廠址:台中市南屯區工業 25 路 25 號	版次 REV	修正摘要 SUMMARY	日期 DATE
用途 USER: 明昌國際工業股份有限公司 廠房宿舍新建工程	設計課 洪志勇	設計課 阮家豪	設計課 謝啓彥	設計課 阮家豪	CHAN-HUA			
	□ 保留圖		單位 DM: 釐米 (mm)		工號 WORKING NO.: 112010501	規劃日期 DATE: 113年01月05日		
					案號 DRAWGING NO.:	比例 SCALE: 1:25		

圖名 TITLE:	系統單線圖	
圖號 DWG. NO.:	LA07	版次 REV: A
張數 SHEET NO.:	/	