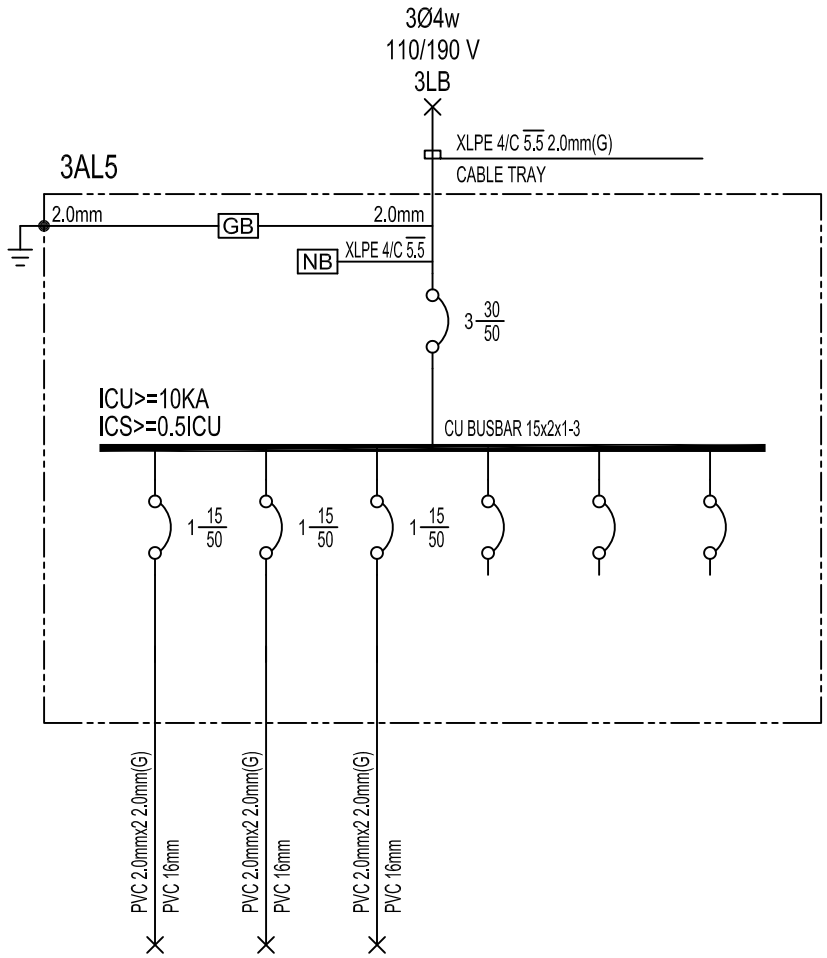


| 1 | 2 | 3 | 4 | 5 | 6 | TOTAL |
|---|---|---|---|---|---|---|
| 540 | 900 | 900 | | | | 2340 |
| 4.9 | 8.2 | 8.2 | | | | 8.2 |
| 540 | | | | | | 540 |
| | | 900 | | | | 900 |
| | 900 | | | | | 900 |
| 插座180VAx3 | 插座180VAx5 | 插座180VAx5 | SPARE | SPARE | SPARE | L:2.34KVA |

| | | | | | | | | |
|---|---|---|---|---|---|---|---|---|
| 客戶 CUSTOMER: 和技工程實業股份有限公司 | 核准 APPROVED BY: | 審核 CHECKED BY: | 設計 DESIGNED BY: | 繪圖 DRAWER: | 詹華機電股份有限公司 CHAN HUA MACHINERY & ELECTRIC CO.,LTD. TEL:(04)23581130 FAX:(04)23581140 廠址:台中市南屯區工業 25 路 25 號 | 版次 REV | 修正摘要 SUMMARY | 日期 DATE | 圖名 TITLE: 系統單線圖 | |
| 用途 USER: 明昌國際工業股份有限公司 廠房宿舍新建工程 | 設計課 洪志勇 | 設計課 阮家豪 | 設計課 謝啓彥 | 設計課 阮家豪 | CHAN-HUA | | | | 圖號 DWG. NO.: LA25 | 版次 REV: A |
| | □ 保留圖 | | 單位 DM: 釐米 (mm) | | 工號 WORKING NO.: 112010501 規劃日期 DATE: 113年01月05日 | | | | 張數 SHEET NO.: / | |
| | | | | | 案號 DRAWGING NO.: 比例 SCALE: 1:25 | | | | | |