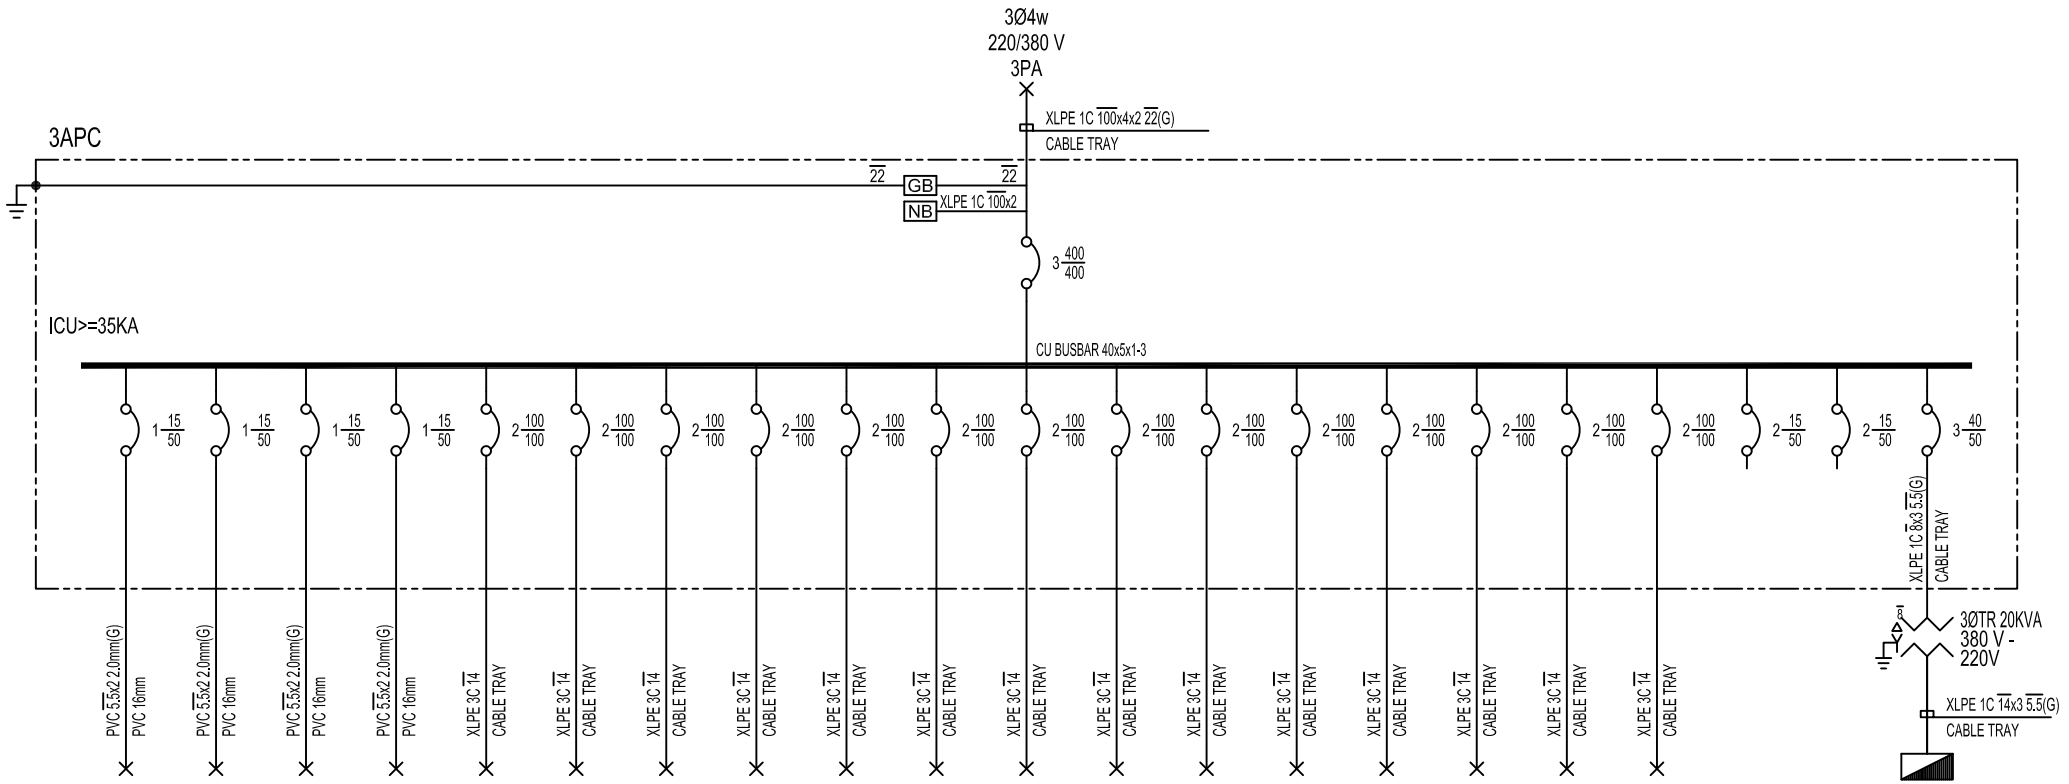

CKT NO.		1	2	3	4	5	6	7	8	9	10	11	12	13	14	15	16	17	18	19	20	21	TOTAL
CAPACITY(VA)		1500	1500	1500	1500	15000	15000	15000	15000	15000	15000	15000	15000	15000	15000	15000	15000	15000	15000			20000	236000
CURRENT(A)		6.8	6.8	6.8	6.8	39.5	39.5	39.5	39.5	39.5	39.5	39.5	39.5	39.5	39.5	39.5	39.5	39.5	39.5			30.3	371.2
LOAD(VA)	R	1500			1500	7500	7500	7500	7500	7500	7500	7500	7500					7500				6668	77168
	S							7500	7500	7500	7500			7500	7500	7500	7500	7500	7500			6666	81666
	T		1500	1500		7500	7500					7500	7500	7500	7500	7500	7500		7500			6666	77166
LOAD NAME		220V專插 1.5KW	220V專插 1.5KW	220V專插 1.5KW	220V專插 1.5KW	二段氣壓虎式點焊機 15KW	二段氣壓虎式點焊機 15KW	二段氣壓虎式點焊機 15KW	二段氣壓虎式點焊機 15KW	二段氣壓虎式點焊機 15KW	二段氣壓虎式點焊機 15KW	二段氣壓虎式點焊機 15KW	二段氣壓虎式點焊機 15KW	二段氣壓虎式點焊機 15KW	二段氣壓虎式點焊機 15KW	二段氣壓虎式點焊機 15KW	二段氣壓虎式點焊機 15KW	懸吊式A槍 15KW	懸吊式A槍 15KW	SPARE	SPARE	TR	L:6KVA P:16.5KVA (含16.5HP) H:225.4KVA

客戶 CUSTOMER: 和技工程實業股份有限公司	核准 APPROVED BY:	審核 CHECKED BY:	設計 DESIGNED BY:	繪圖 DRAWER:	詹華機電股份有限公司 CHAN HUA MACHINERY & ELECTRIC CO.,LTD. TEL:(04)23581130 FAX:(04)23581140 廠址:台中市南屯區工業 25 路 25 號	版次 REV	修正摘要 SUMMARY	日期 DATE	圖名 TITLE: 系統單線圖
用途 USER: 明昌國際工業股份有限公司 廠房宿舍新建工程	設計課 洪志勇	設計課 阮家豪	設計課 謝啓彥	設計課 阮家豪	CHAN-HUA				
	□ 保留圖		單位 DM: 釐米 (mm)		工號 WORKING NO.: 112010501	規劃日期 DATE: 113年01月05日			圖號 DWG. NO.: LA19 版次 REV: A
					案號 DRAWGING NO.:	比例 SCALE: 1:25			張數 SHEET NO.: /