


CKT NO.	1	2	3	4	5	6	7	8	9	10	11	12	13	14
CAPACITY(VA)	3250	3500	20000	20000										10000
CURRENT(A)	14.8	15.9	30.4	30.4										15.2
LOAD(VA)	R		6666	6666										3334
	S	3250		6667	6667									3333
	T		3500	6667	6667									3333
LOAD NAME	照明250W-13	照明250W-14	空壓機20HP	空壓機20HP	SPARE	SPARE	SPARE	SPARE	SPARE	SPARE	SPARE	SPARE	SPARE	TR

	15	16	17	18	TOTAL
	6750	36000	13500	37500	150500
	15.9	62.9	29.5	56.8	228.4
	3250	11334	6500	12500	50000
	3500	10833	3500	12500	50250
		13833	3500	12500	50250
	4AP5	4AP6	5PB	TR 4LB	L:75.8KVA P:70.2KVA H:4.5KVA

客戶 CUSTOMER: 和技工程實業股份有限公司 用途 USER: 明昌國際工業股份有限公司 廠房宿舍新建工程	核准 APPROVED BY:	審核 CHECKED BY:	設計 DESIGNED BY:	繪圖 DRAWER:	華華機械電器股份有限公司 CHAN-HUA MACHINERY & ELECTRIC CO. LTD. TEL: (04)23581130 FAX: (04)23581140 廠址: 台中市南屯區工業 25 路 25 號	版次 REV:	修正摘要 SUMMARY:	日期 DATE:	圖名 TITLE: 系統單線圖
	設計課 洪志勇	設計課 阮家豪	設計課 謝啓彥	設計課 阮家豪		工號 WORKING NO.: 112010501	規劃日期 DATE: 113年01月05日	圖號 DWG. NO.: LA25	張數 SHEET NO.: /
<input type="checkbox"/> 保留圖		單位 DM: 釐米 (mm)		案號 DRAWING NO.:	比例 SCALE: 1:25				

3ø4W 380-220V

R S T N

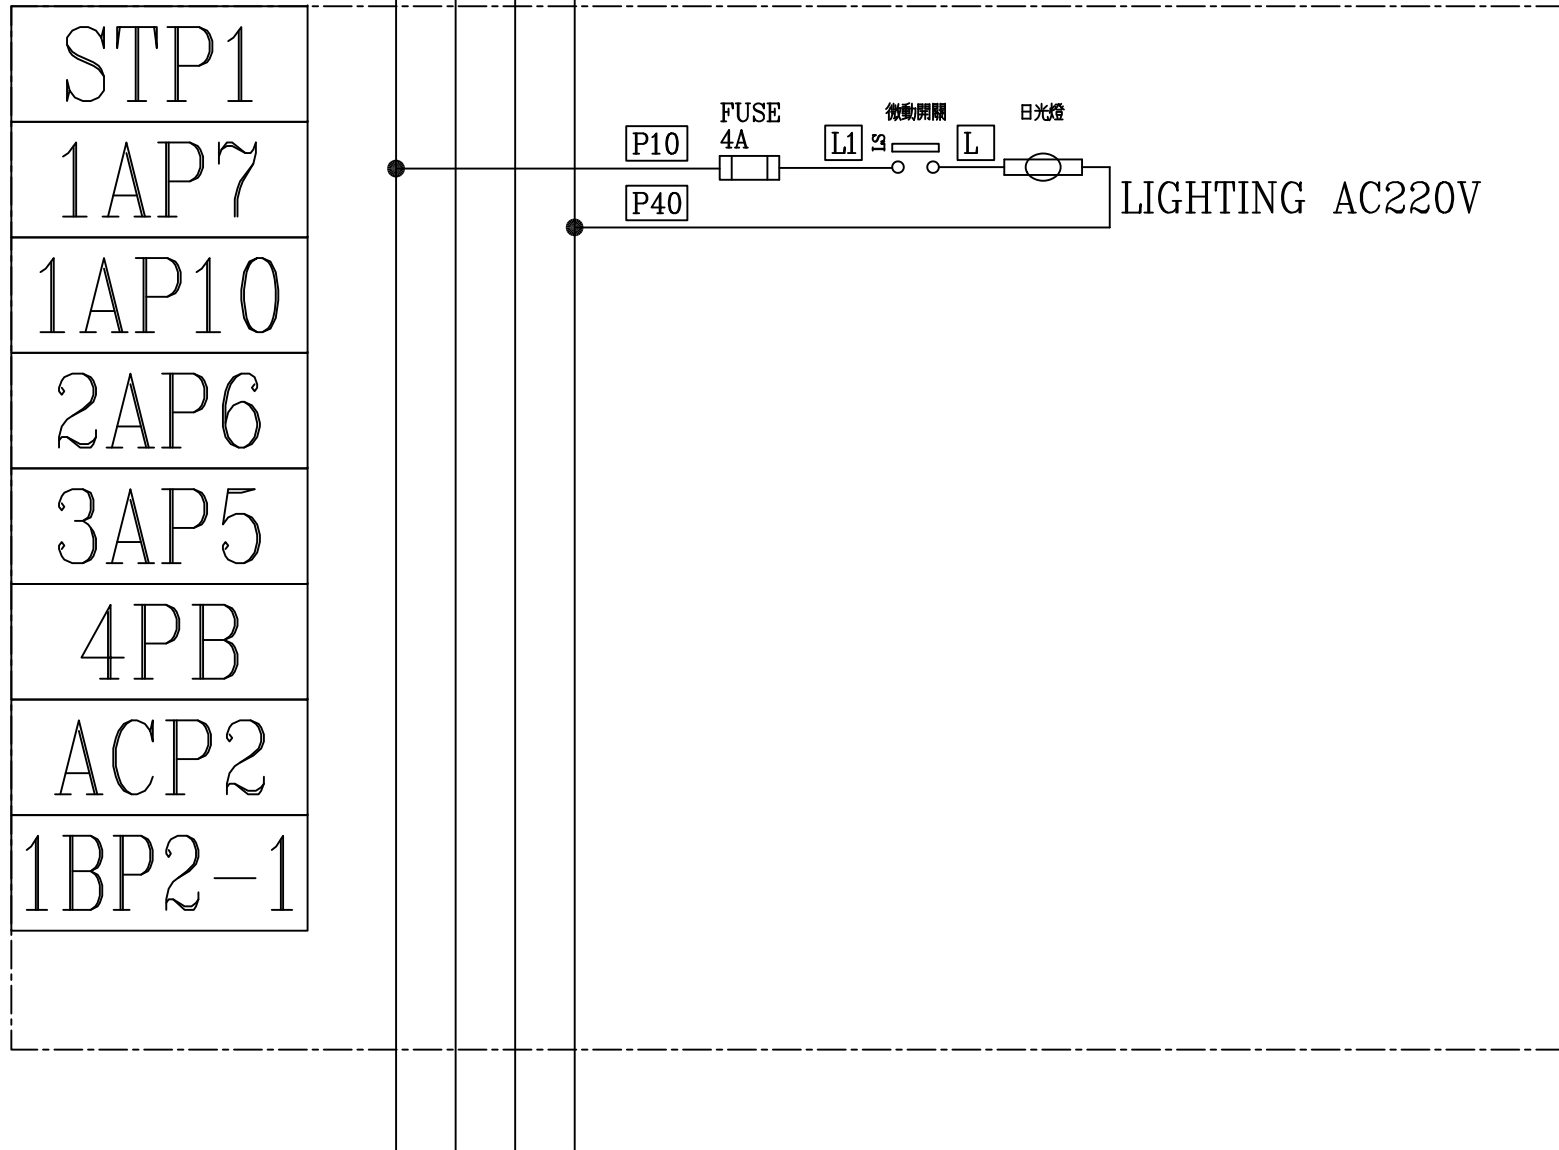

客戶 CUSTOMER: 和技工程實業股份有限公司 用途 USER: 明昌國際工業股份有限公司 廠房宿舍新建工程	核准 APPROVED BY:	審核 CHECKED BY:	設計 DESIGNED BY:	繪圖 DRAWER:	 華華機電股份有限公司 CHAN HUA MACHINERY & ELECTRIC CO. LTD. TEL: (04)23581130 FAX: (04)23581140 廠址: 台中市南屯區工業 25 路 25 號	版次 REV	修正摘要 SUMMARY	日期 DATE	圖名 TITLE: 系統複線圖	
	設計課 洪志勇	設計課 阮家豪	設計課 謝啓彥	設計課 阮家豪		工號 WORKING NO.: 112010501	規劃日期 DATE: 112年08月16日			
<input type="checkbox"/> 保留圖		單位 DM: 釐米 (mm)		案號 DRAWING NO.:	比例 SCALE: 1:25				張數 SHEET NO.: /	