
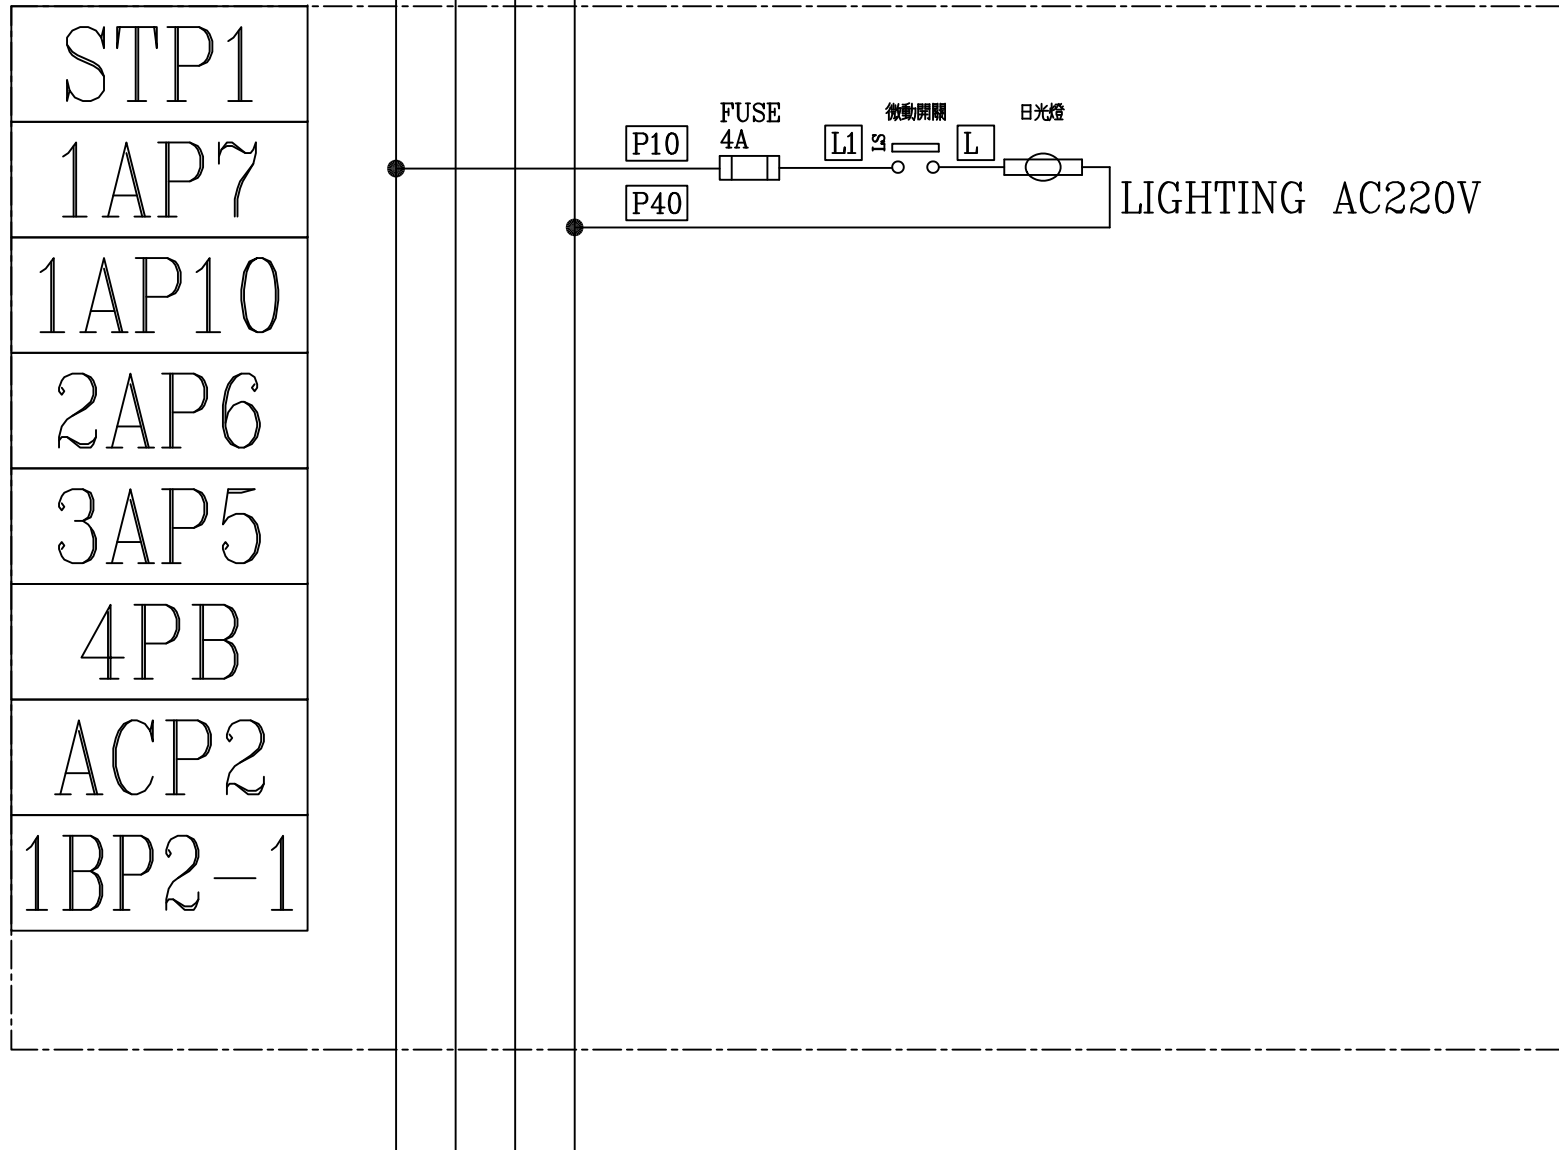


CKT NO.	1	2	3	4	5	6	7	8	9	10	11	12	13	14	TOTAL
CAPACITY(VA)	20000	20000	24000	24000	20000	20000	16000	16000	17000	17000	20000	20000			234000
CURRENT(A)	30.4	30.4	36.5	36.5	30.4	30.4	24.3	24.3	25.8	25.8	30.4	30.4			354.6
LOAD(VA)	R	6667	6667	8000	8000	6667	6667	5333	5333	5667	5667	6667	6667		78002
	S	6667	6667	8000	8000	6667	6667	5333	5333	5667	5667	6667	6667		78002
	T	6666	6666	8000	8000	6666	6666	5334	5334	5666	5666	6666	6666		77996
LOAD NAME	VRV主機 20HP	VRV主機 20HP	VRV主機 24HP	VRV主機 24HP	VRV主機 20HP	VRV主機 20HP	VRV主機 16HP	VRV主機 16HP	VRV主機 17HP	VRV主機 17HP	VRV主機 20HP	VRV主機 20HP	SPARE	SPARE	P:234KVA (含234HP)

客 戶 CUSTOMER:		和技工程實業股份有限公司		核 准 APPROVED BY:	審 核 CHECKED BY:	設 計 DESIGNED BY:	繪 圖 DRAWER:	<div>華 華 機 電 股 份 有 限 公 司 CHAN HUA MACHINERY & ELECTRIC CO. LTD. TEL: (04) 23581130 FAX: (04) 23581140 廠址: 台中市南屯區工業 25 路 25 號</div>		版次 REV	修 正 摘 要 SUMMARY		日期 DATE	圖 名 TITLE:		系統單線圖		
用 途 USER:	明昌國際工業股份有限公司 廠房宿舍新建工程			<div>設計課 洪志勇</div>	<div>設計課 阮家豪</div>	<div>設計課 謝啓彥</div>	<div>設計課 阮家豪</div>	工 號 WORKING NO.: 112010501	規劃日期 DATE: 113年01月05日					圖 號 DWG. NO.:	LA18	版次 REV:	A	
				<input type="checkbox"/> 保留圖		單 位 DM: 釐米 (mm)		案 號 DRAWING NO.:		比 例 SCALE: 1:25					張 數 SHEET NO.:	/		

3ø4W 380-220V

R S T N



客戶 CUSTOMER: 和技工程實業股份有限公司	核准 APPROVED BY:	審核 CHECKED BY:	設計 DESIGNED BY:	繪圖 DRAWER:	<div>  華華機電股份有限公司 CHAN HUA MACHINERY & ELECTRIC CO., LTD. TEL: (04)23581130 FAX: (04)23581140 廠址: 台中市南屯區工業 25 路 25 號 </div>	版次 REV	修正摘要 SUMMARY	日期 DATE	圖名 TITLE: 系統複線圖	
用途 USER: 明昌國際工業股份有限公司 廠房宿舍新建工程	<div> 設計課 洪志勇 </div>	<div> 設計課 阮家豪 </div>	<div> 設計課 謝啓彥 </div>	<div> 設計課 阮家豪 </div>	工號 WORKING NO.: 112010501	規劃日期 DATE: 112年08月16日	案號 DRAWING NO.:	比例 SCALE: 1:25	圖號 DWG. NO.: LB02	版次 REV: A