
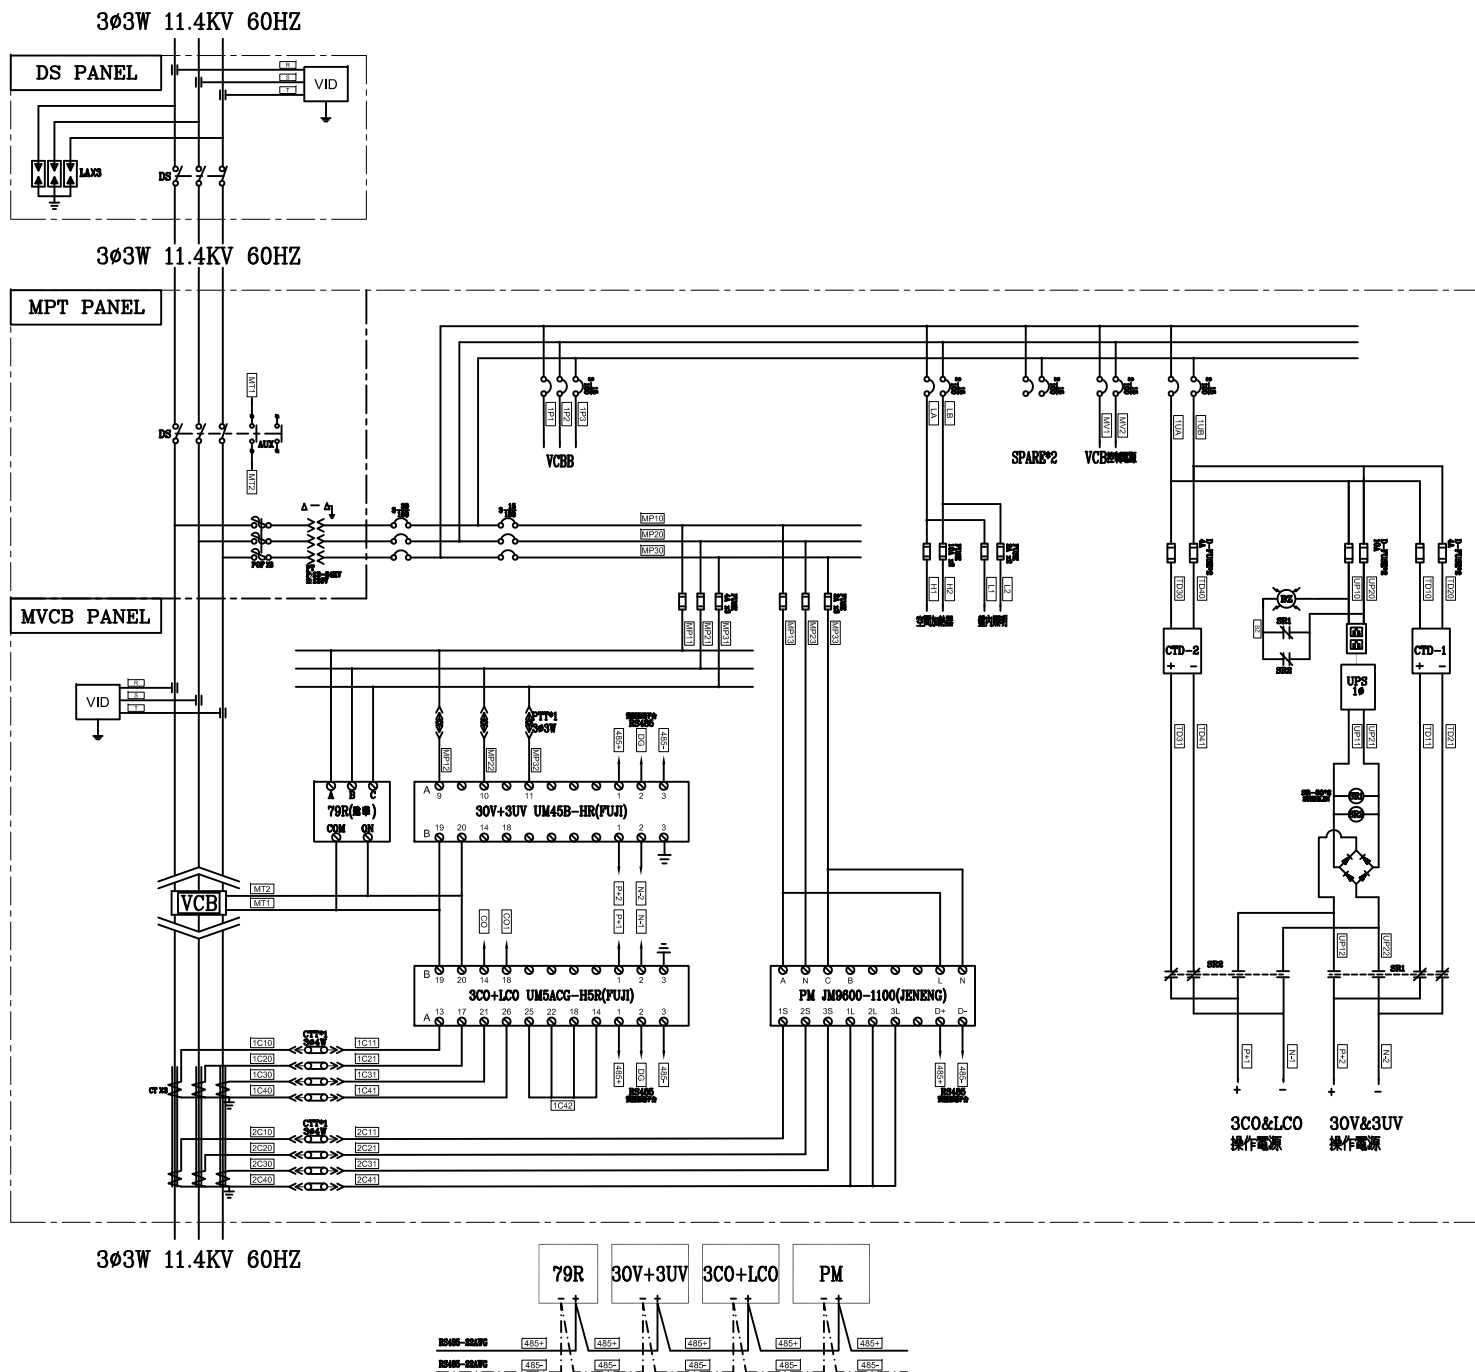


客戶 CUSTOMER:	和技工程實業股份有限公司	核准 APPROVED BY:	審核 CHECKED BY:	設計 DESIGNED BY:	繪圖 DRAWER:	版次 REV	修正摘要 SUMMARY	日期 DATE	圖名 TITLE:	系統單線圖	
用途 USER:	明昌國際工業股份有限公司 廠房宿舍新建工程	設計課 洪志勇	設計課 阮家豪	設計課 謝啓彦	設計課 阮家豪	工號 WORKING NO.: 112010501	規劃日期 DATE: 112年08月16日		圖號 DWG. NO.: HA01	版次 REV: A	
		<input type="checkbox"/> 保留圖		單位 DM: 釐米 (mm)	案號 DRAWING NO.:	比例 SCALE: 1:25			張數 SHEET NO.:	/	

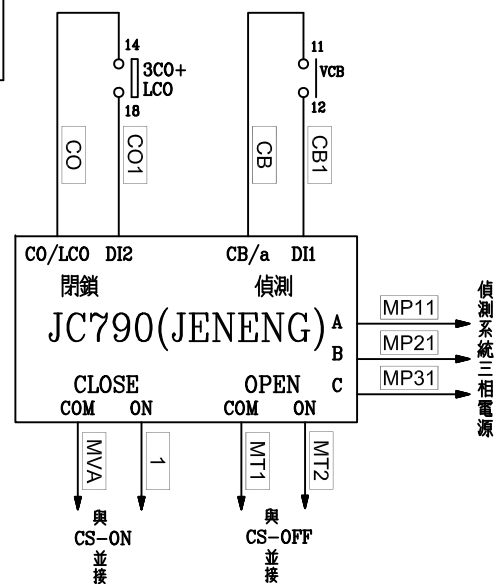

客 戶 CUSTOMER: 和技工程實業股份有限公司		核 准 APPROVED BY:	審 核 CHECKED BY:	設 計 DESIGNED BY:	繪 圖 DRAWER:	<div><div><div><div>CH</div><div>CHAN HUA MACHINERY & ELECTRIC CO., LTD.</div><div>TEL: (04) 23581130 FAX: (04) 23581140</div><div>廠址: 台中市南屯區工業 25 路 25 號</div></div></div><div>工 號 WORKING NO.: 112010501</div><div>案 號 DRAWING NO.:</div></div> <div><div>規劃日期 DATE: 112年08月16日</div><div>比 例 SCALE: 1:25</div></div>		版次 REV	修 正 摘 要 SUMMARY		日期 DATE	圖 名 TITLE: 系統複線圖		
用 途 USER: 明昌國際工業股份有限公司 廠房宿舍新建工程		<div>設計課 洪志勇</div> <div><input type="checkbox"/> 保留圖</div>		<div>設計課 阮家豪</div> <div>單 位 DM: 釐米 (mm)</div>		<div>設計課 謝啓彦</div> <div>阮家豪</div>					<div>圖 號 DWG. NO.: B01</div> <div>張 數 SHEET NO.: /</div>		<div>版次 REV: A</div>	

[illegible]