


CKT NO.	1	2	3	4	5	6	7	8	TOTAL
CAPACITY(VA)	1250	37500				44050	37750	87850	208400
CURRENT(A)	5.7	57.0				67.5	58.0	133.9	318.4
LOAD(VA)	R	12500				14850	12500	29200	69050
	S	12500				14600	12750	29450	69300
	T	1250	12500			14600	12500	29200	70050
LOAD NAME	電動鐵捲門 0.5HPx2 + 0.25HP	1F自動倉儲設 備-1 37.5HP	SPARE	SPARE	SPARE	STP2	STP3	STP4	P:208.4KVA (含207.4HP)

客戶 CUSTOMER:	和技工程實業股份有限公司	核准 APPROVED BY:	審核 CHECKED BY:	設計 DESIGNED BY:	繪圖 DRAWER:	CH 華華電機股份有限公司 CHAN HUA MACHINERY & ELECTRIC CO., LTD. TEL: (04) 23581130 FAX: (04) 23581140 廠址: 台中市南屯區工業 25 路 25 號	版次 REV	修正摘要 SUMMARY	日期 DATE	圖名 TITLE:	系統單線圖	
用途 USER:	明昌國際工業股份有限公司 廠房宿舍新建工程	設計課 洪志勇	設計課 阮家豪	設計課 謝啓彥	設計課 阮家豪	工號 WORKING NO.: 112010501	規劃日期 DATE: 113年01月05日			圖號 DWG. NO.: LA14	版次 REV: A	
		<input type="checkbox"/> 保留圖		單位 DM: 釐米 (mm)	案號 DRAWING NO.:	比例 SCALE: 1:25				張數 SHEET NO.: /		

3ø4W 380-220V

R S T N

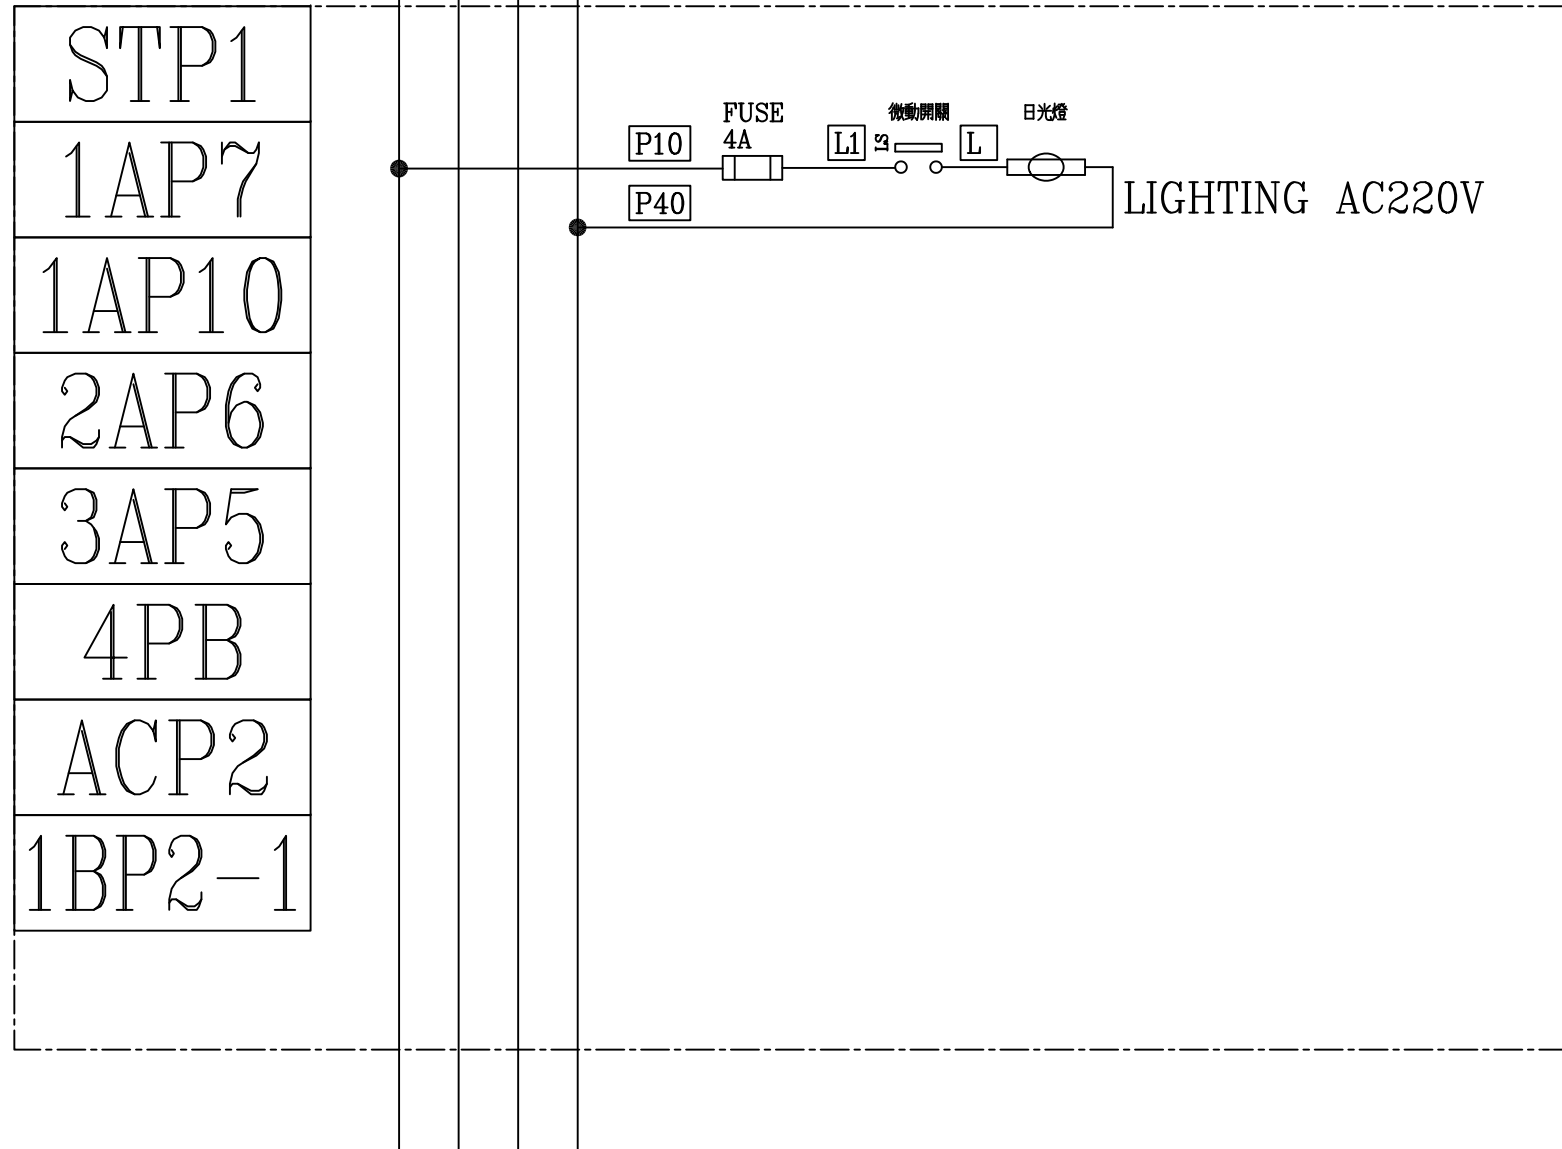

客戶 CUSTOMER: 和技工程實業股份有限公司	核准 APPROVED BY:	審核 CHECKED BY:	設計 DESIGNED BY:	繪圖 DRAWER:	<div>  華昌機械股份有限公司 CHAN HUA MACHINERY & ELECTRIC CO., LTD. TEL: (04)23581130 FAX: (04)23581140 廠址: 台中市南屯區工業 25 路 25 號 </div>	版次 REV	修正摘要 SUMMARY	日期 DATE	圖名 TITLE: 系統複線圖	
用途 USER: 明昌國際工業股份有限公司 廠房宿舍新建工程	<div> 設計課 洪志勇 </div>	<div> 設計課 阮家豪 </div>	<div> 設計課 謝啓彥 </div>	<div> 設計課 阮家豪 </div>	工號 WORKING NO.: 112010501	規劃日期 DATE: 112年08月16日	案號 DRAWING NO.:	<div> 圖號 DWG. NO.: LB02 </div> <div> 張數 SHEET NO.: / </div>		<div> 版次 REV: A </div>