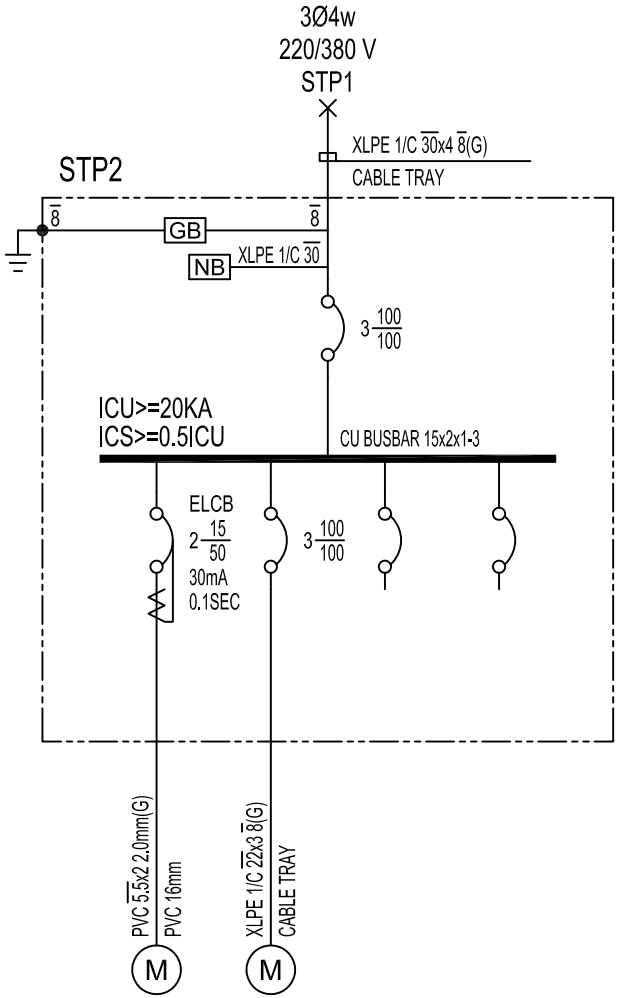

CKT NO.		1	2	3	4	TOTAL
CAPACITY(VA)		250	43800			44050
CURRENT(A)		1.1	66.5			67.5
LOAD(VA)	R		14600			14600
	S	250	14600			14850
	T		14600			14600
LOAD NAME		電動鐵捲門 0.25HP	2F自動倉儲設備43.8HP	SPARE	SPARE	P:44.05KVA (含44.05HP)

客戶 CUSTOMER: 和技工程實業股份有限公司	核准 APPROVED BY:	審核 CHECKED BY:	設計 DESIGNED BY:	繪圖 DRAWER:	詹華機電股份有限公司 CHAN HUA MACHINERY & ELECTRIC CO.,LTD. TEL:(04)23581130 FAX:(04)23581140 廠址:台中市南屯區工業 25 路 25 號	版次 REV	修正摘要 SUMMARY	日期 DATE	圖名 TITLE: 系統單線圖
用途 USER: 明昌國際工業股份有限公司 廠房宿舍新建工程	設計課 洪志勇	設計課 阮家豪	設計課 謝啓彥	設計課 阮家豪	CHAN-HUA				
	□ 保留圖		單位 DM: 釐米 (mm)		工號 WORKING NO.: 112010501	規劃日期 DATE: 113年01月05日			圖號 DWG. NO.: LA14 版次 REV: A
					案號 DRAWGING NO.:	比例 SCALE: 1:25			張數 SHEET NO.: /