





客 戶 CUSTOMER:	和技工程實業股份有限公司			核 准 APPROVED BY:	審 核 CHECKED BY:	設 計 DESIGNED BY:	繪 圖 DRAWER:	 華華機電股份有限公司 CHAN HUA MACHINERY & ELECTRIC CO., LTD. TEL: (04) 23581130 FAX: (04) 23581140 廠址: 台中市南屯區工業 25 路 25 號	版次 REV	修 正 摘 要 SUMMARY	日期 DATE	圖 名 TITLE: <div>系統單線圖</div>		
用 途 USER:	明昌國際工業股份有限公司 廠房宿舍新建工程			<div>設計課 洪志勇</div>	<div>設計課 阮家豪</div>	<div>設計課 謝啓彦</div>	<div>設計課 阮家豪</div>		工 號 WORKING NO.: 112010501	規劃日期 DATE: 112年08月16日			圖 號 DWG. NO.: HA03	版次 REV: A
				<input type="checkbox"/> 保留圖		單 位 DM: 釐米 (mm)			案 號 DRAWING NO.:	比 例 SCALE: 1:25			張 數 SHEET NO.: /	

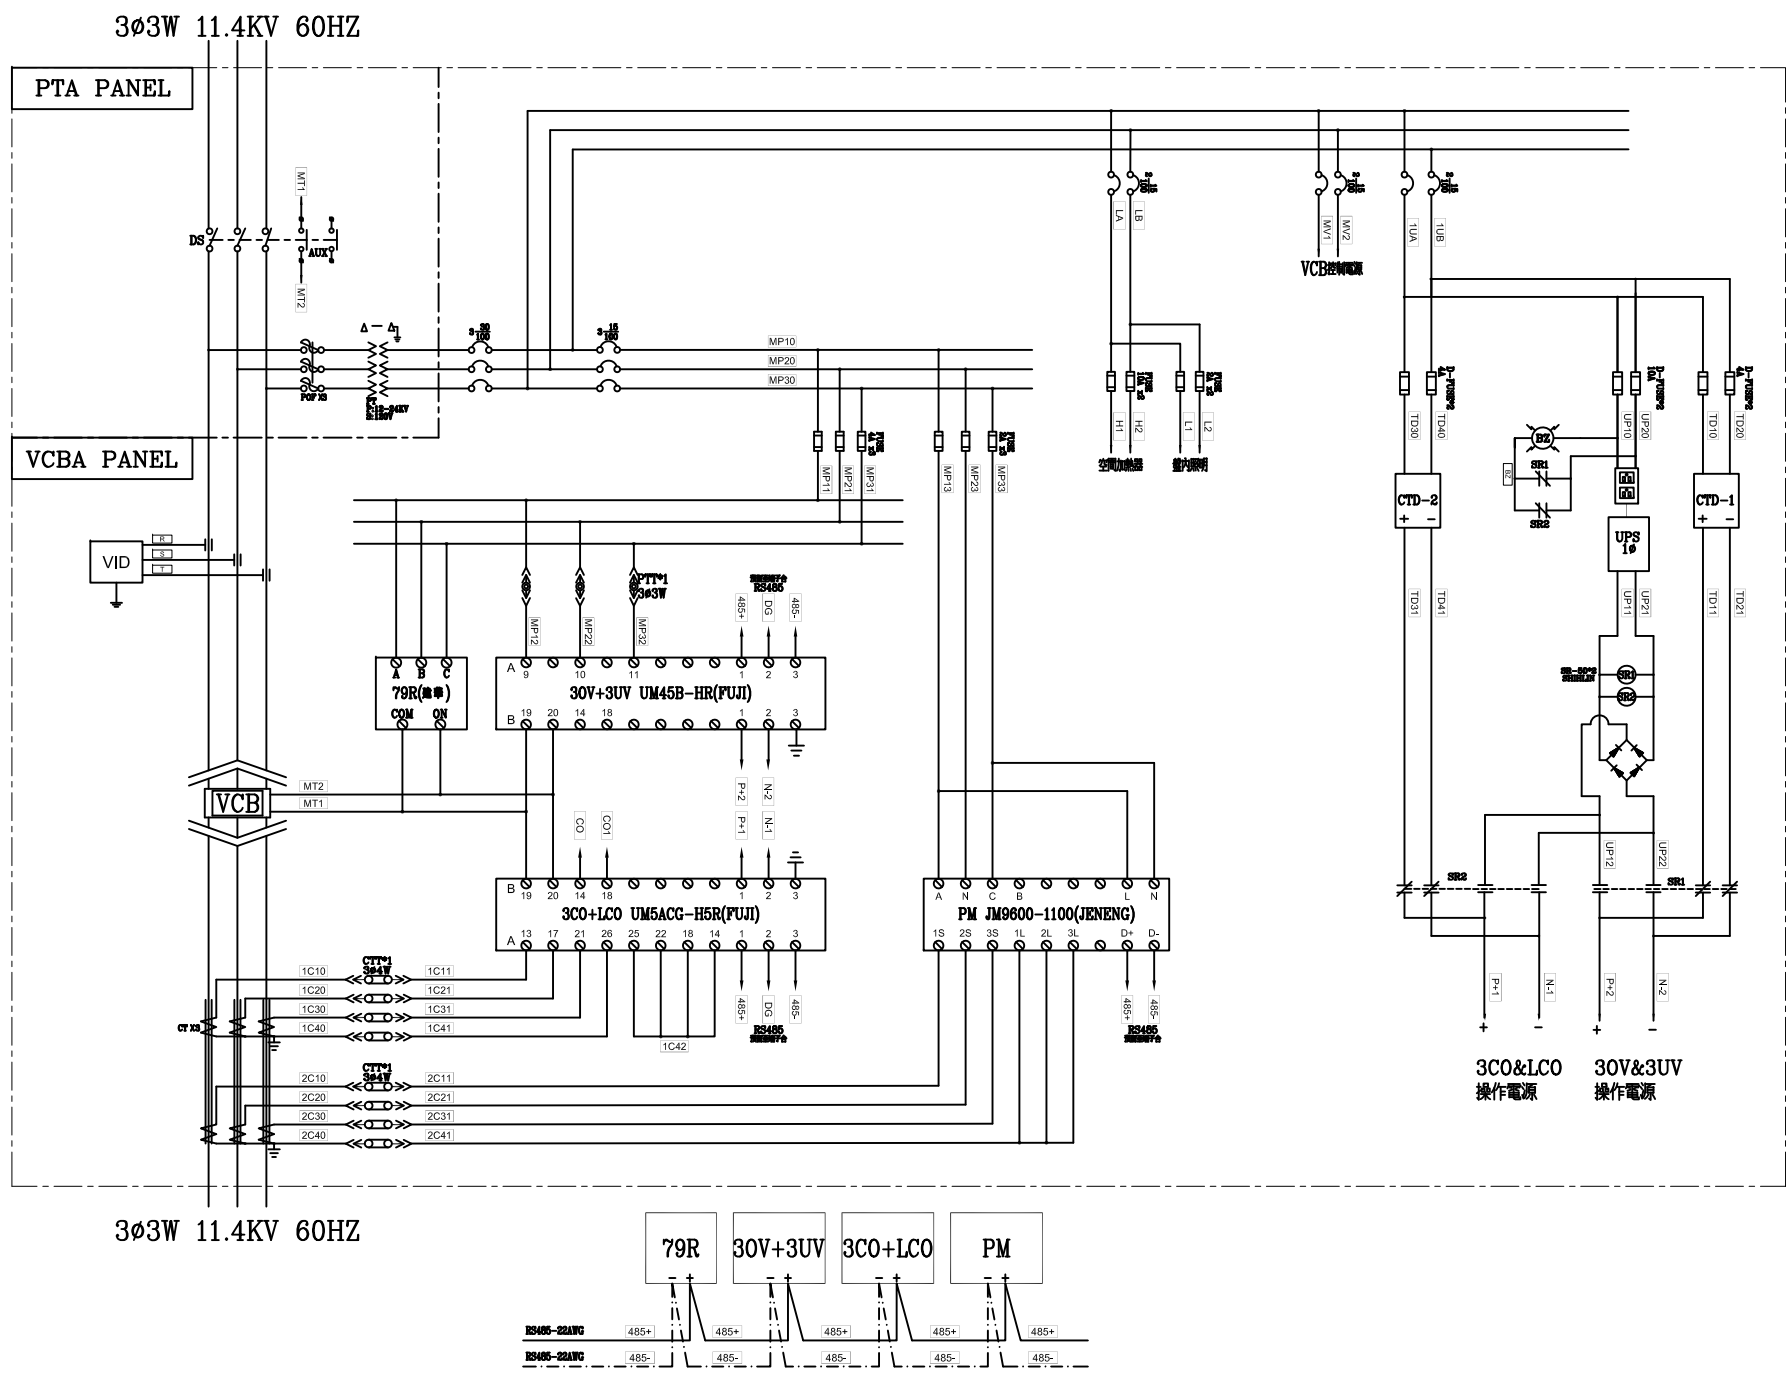

客戶 CUSTOMER:	和技工程實業股份有限公司	核准 APPROVED BY:	審核 CHECKED BY:	設計 DESIGNED BY:	繪圖 DRAWER:	CH 華華機電股份有限公司 CHAN HUA MACHINERY & ELECTRIC CO. LTD. TEL: (04)23581130 FAX: (04)23581140 廠址: 台中市南屯區工業 25 路 25 號	版次 REV	修正摘要 SUMMARY	日期 DATE	圖名 TITLE:	系統複線圖	
用途 USER:	明昌國際工業股份有限公司 廠房宿舍新建工程	設計課 洪志勇	設計課 阮家豪	設計課 謝啓彦	設計課 阮家豪	工號 WORKING NO.: 112010501	規劃日期 DATE: 112年08月16日			圖號 DWG. NO.: B03	版次 REV: A	
		<input type="checkbox"/> 保留圖		單位 DM: 釐米 (mm)	案號 DRAWING NO.:	比例 SCALE: 1:25				張數 SHEET NO.: /		

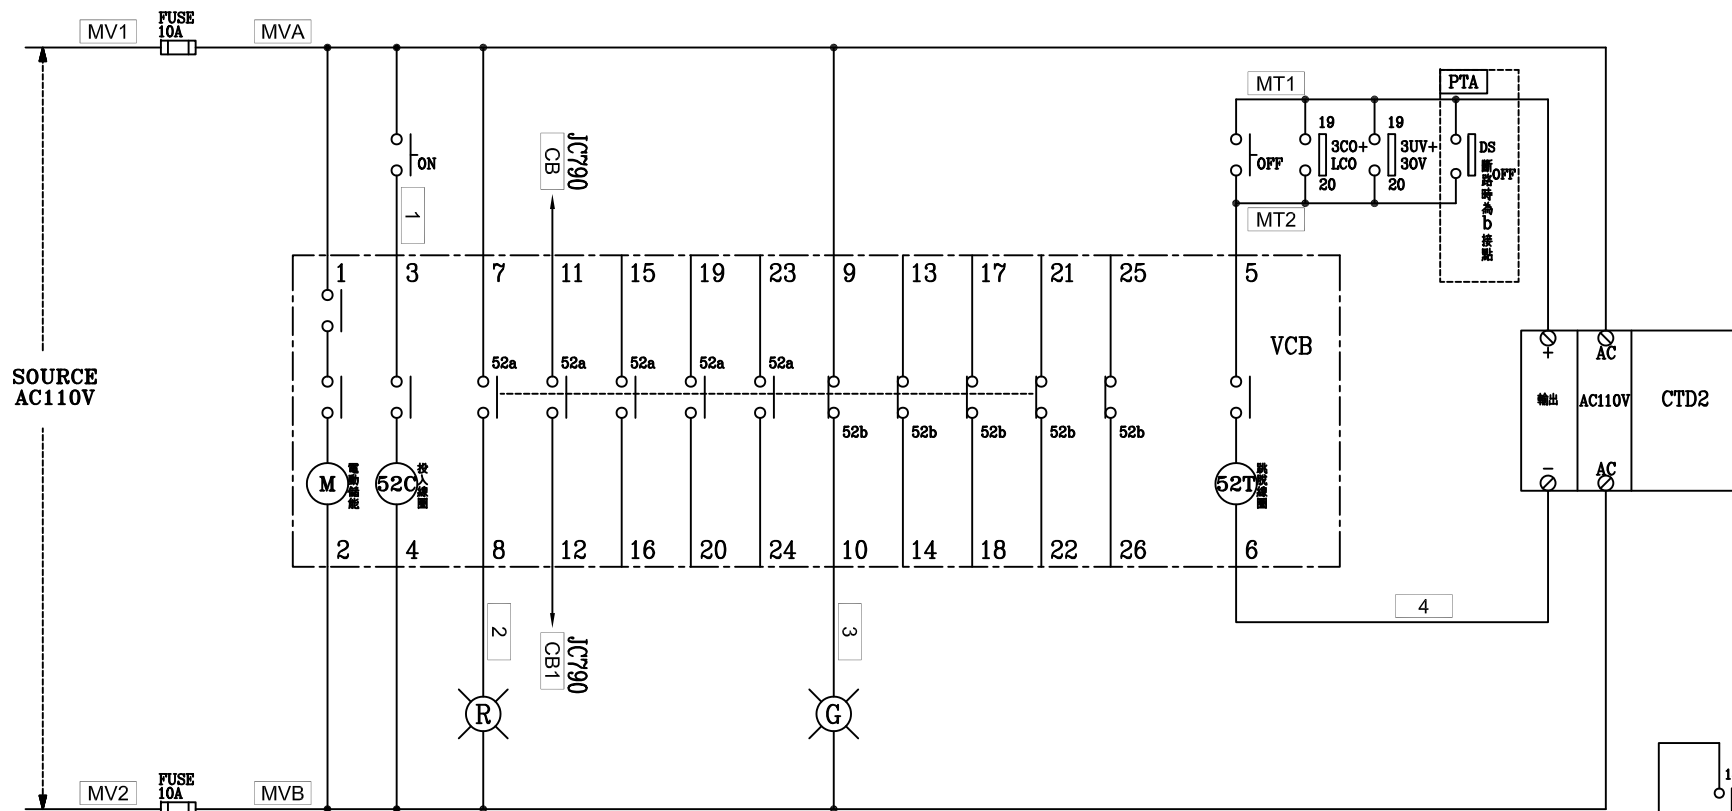

VCBA PANEL MITSUBISHI "VCB" 控制圖

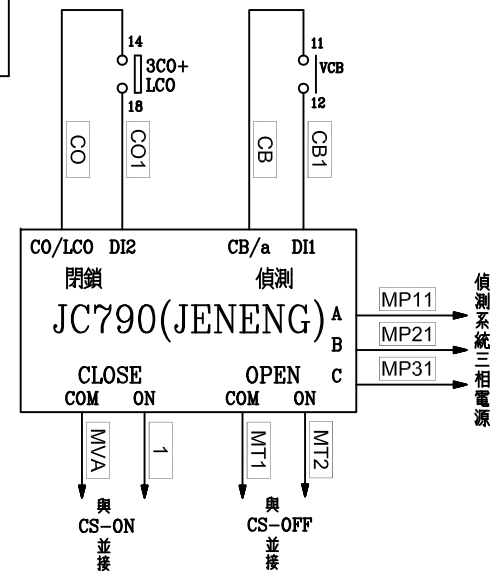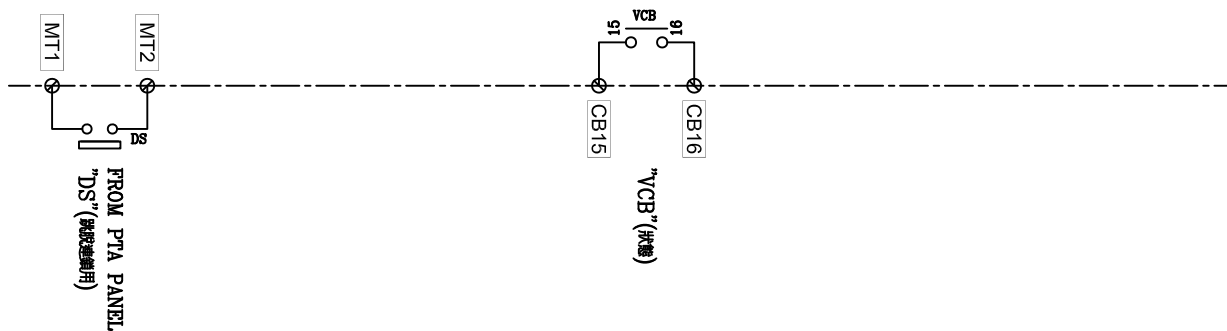

客戶 CUSTOMER:	和技工程實業股份有限公司	核准 APPROVED BY:	審校 CHECKED BY:	設計 DESIGNED BY:	繪圖 DRAWER:	版次 REV	修正摘要 SUMMARY	日期 DATE	圖名 TITLE:	系統控制圖
用途 USER:	明昌國際工業股份有限公司 廠房宿舍新建工程	設計課 洪志勇	設計課 阮家豪	設計課 謝啓彦	設計課 阮家豪	工號 WORKING NO.: 112010501	規劃日期 DATE: 112年08月16日		圖號 DWG. NO.: C03	版次 REV: A
		<input type="checkbox"/> 保留圖	單位 DM: 釐米 (mm)	案號 DRAWING NO.:	比例 SCALE: 1:25				張數 SHEET NO.:	/