


CKT NO.	1	2	3	4	5	6	7	TOTAL
CAPACITY(VA)	1000	360	168					1528
CURRENT(A)	4.5	3.3	1.5					7.8
LOAD(VA)	A	500	168					668
	B	500	360					860
								0
LOAD NAME	冷氣機插座	R180VAx2	L28Wx6	SPARE	SPARE	SPARE	SPARE	L:1.528KVA


客戶 CUSTOMER: 正裕科技工程股份有限公司	核准 APPROVED BY:	審核 CHECKED BY:	設計 DESIGNED BY:	繪圖 DRAWER:	建華機電股份有限公司 CHAN HUA MACHINERY & ELECTRIC CO. LTD. TEL: (04)23581130 FAX: (04)23581140 廠址: 台中市南屯區工業 25 路 25 號	版次 REV:	修正摘要 SUMMARY:	日期 DATE:	圖名 TITLE: WPB37, WPB38, WPR11, TEL, UPS1, URB1A3 動力系統單線圖
	用途 USER: 水浦轉運中心新建工程	設計課 洪志勇	設計課 阮家豪	設計課 謝啓彥		設計課 謝啓彥	工號 WORKING NO.: 112020701	規劃日期 DATE: 112年05月30日	圖號 DWG. NO.: LA39
<input type="checkbox"/> 保留圖		單位 DIM: 釐米 (mm)			案號 DRAWING NO.:	比例 SCALE:			

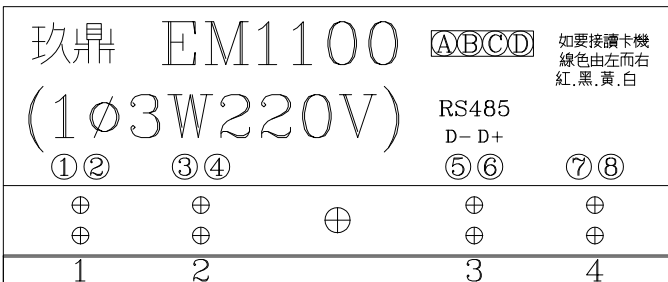

(L1) (L2)
(電源AC220V進)

(L2) (L1)
(電源AC220V出)

盤名
TEL

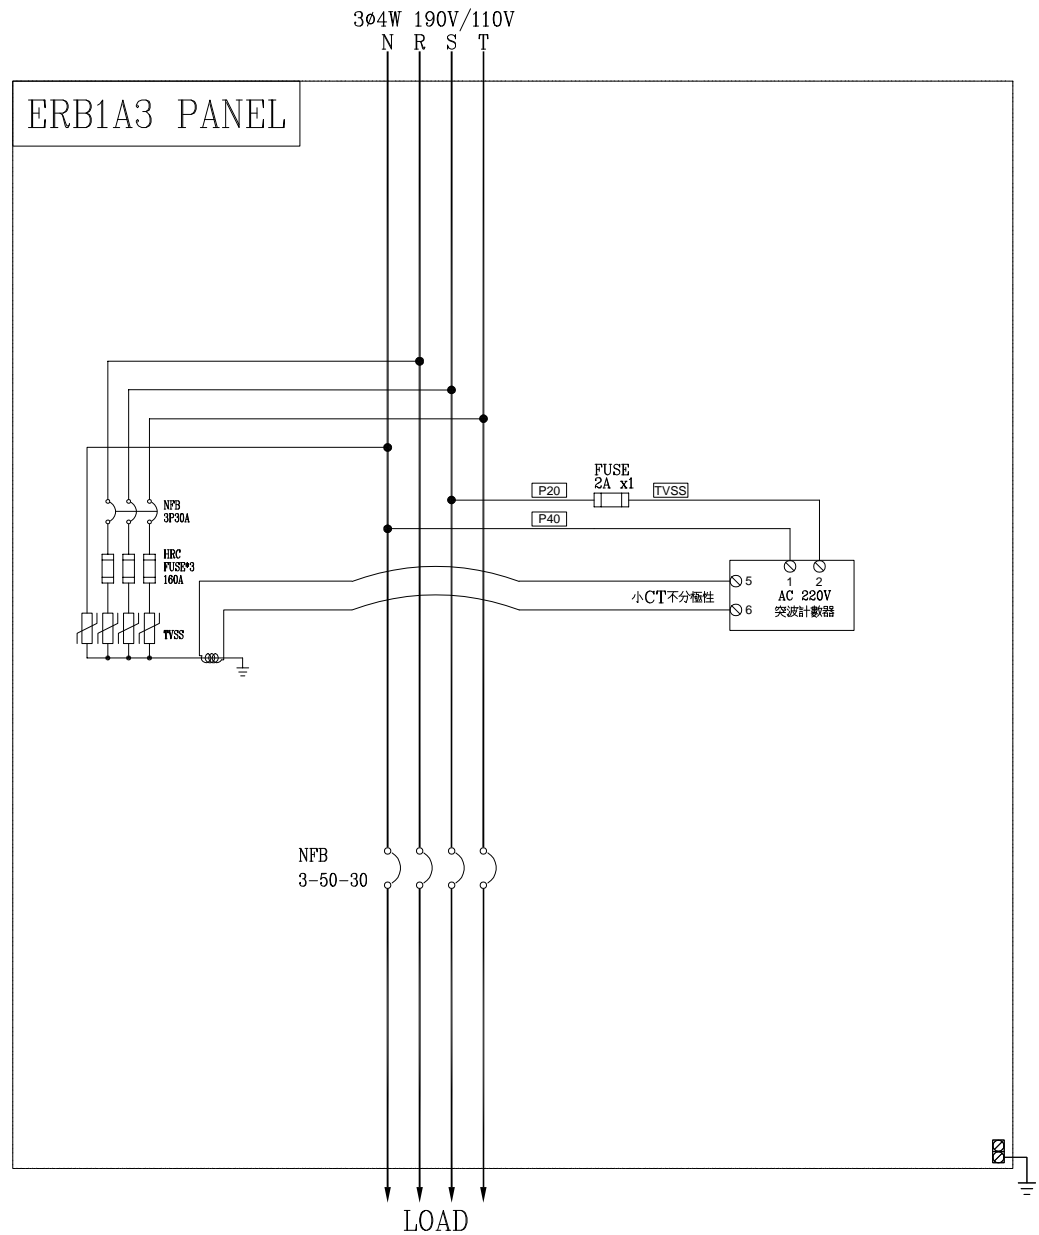

客戶 CUSTOMER:	正裕科技股份有限公司				建華機電股份有限公司 CHAN HUA MACHINERY & ELECTRIC CO. LTD. TEL: (04)23581130 FAX: (04)23581140 廠址: 台中市南屯區工業 25 路 25 號	版次 REV	修正摘要 SUMMARY	日期 DATE	圖名 TITLE:	TEL.ERB1A3 動力系統分電盤複線圖				
用途 USER:	水南轉運中心新建工程			設計課 洪志勇	設計課 阮家豪	設計課 謝倍彥	設計課 葉加均		圖號 DWG. NO.:	LB01	版次 REV:	A		
	<input type="checkbox"/> 保留圖			單位 DM:	釐米 (mm)		工號 WORKING NO.:	112020701	規劃日期 DATE:	112年03月24日		張數 SHEET NO.:	/ 187	
				案號 DRAWING NO.:			比例 SCALE:	1:30						