


客 戶 CUSTOMER: 偉昌電氣工程股份有限公司		核 准 APPROVED BY:	審 核 CHECKED BY:	設 計 DESIGNED BY:	繪 圖 DRAWER:	<div>建華機電股份有限公司 CHAN HUA MACHINERY & ELECTRIC CO., LTD. TEL: (04) 23581130 FAX: (04) 23581140 廠址: 台中市南屯區工業 25 路 25 號</div>	版次 REV	修 正 摘 要 SUMMARY		日期 DATE	圖 名 TITLE: 系統單線圖		
用 途 USER: 金益鼎企業股份有限公司 電氣變更工程		<div>設計課 阮家豪</div>	<div>設計課 阮家豪</div>	<div>設計課 張逸凡</div>	<div>設計課 張逸凡</div>		工 號 WORKING NO.: 112032101	規劃日期 DATE: 112年04月07日				圖 號 DWG. NO.: HA02	版次 REV: A
		<div><input type="checkbox"/> 保留圖</div>		單 位 DM: 釐米 (mm)			案 號 DRAWING NO.:	比 例 SCALE: 1:30				張 數 SHEET NO.: /	



客 戶 CUSTOMER:		偉昌電氣工程股份有限公司		核 准 APPROVED BY:	審 核 CHECKED BY:	設 計 DESIGNED BY:	繪 圖 DRAWER:	<div>建華機電股份有限公司 CHAN HUA MACHINERY & ELECTRIC CO. LTD. TEL:(04)23581130 FAX:(04)23581140 廠址:台中市南屯區工業 25 路 25 號</div> <div>工 號 WORKING NO.: 112032101</div> <div>案 號 DRAWING NO.:</div> <div>規劃日期 DATE: 112年4月11日</div> <div>比 例 SCALE: 1:30</div>	版次 REV	修 正 摘 要 SUMMARY		日期 DATE	圖 名 TITLE:		系統複線圖	
用 途 USER:		金益鼎企業股份有限公司		<div>設計課 阮家豪</div>	<div>設計課 阮家豪</div>	<div>設計課 張逸凡</div>	<div>設計課 張逸凡</div>						圖 號 DWG. NO.:	HB04	版次 REV:	A
電氣變更工程				<input type="checkbox"/> 保留圖		單 位 DM: 釐米 (mm)							張 數 SHEET NO.:	/		

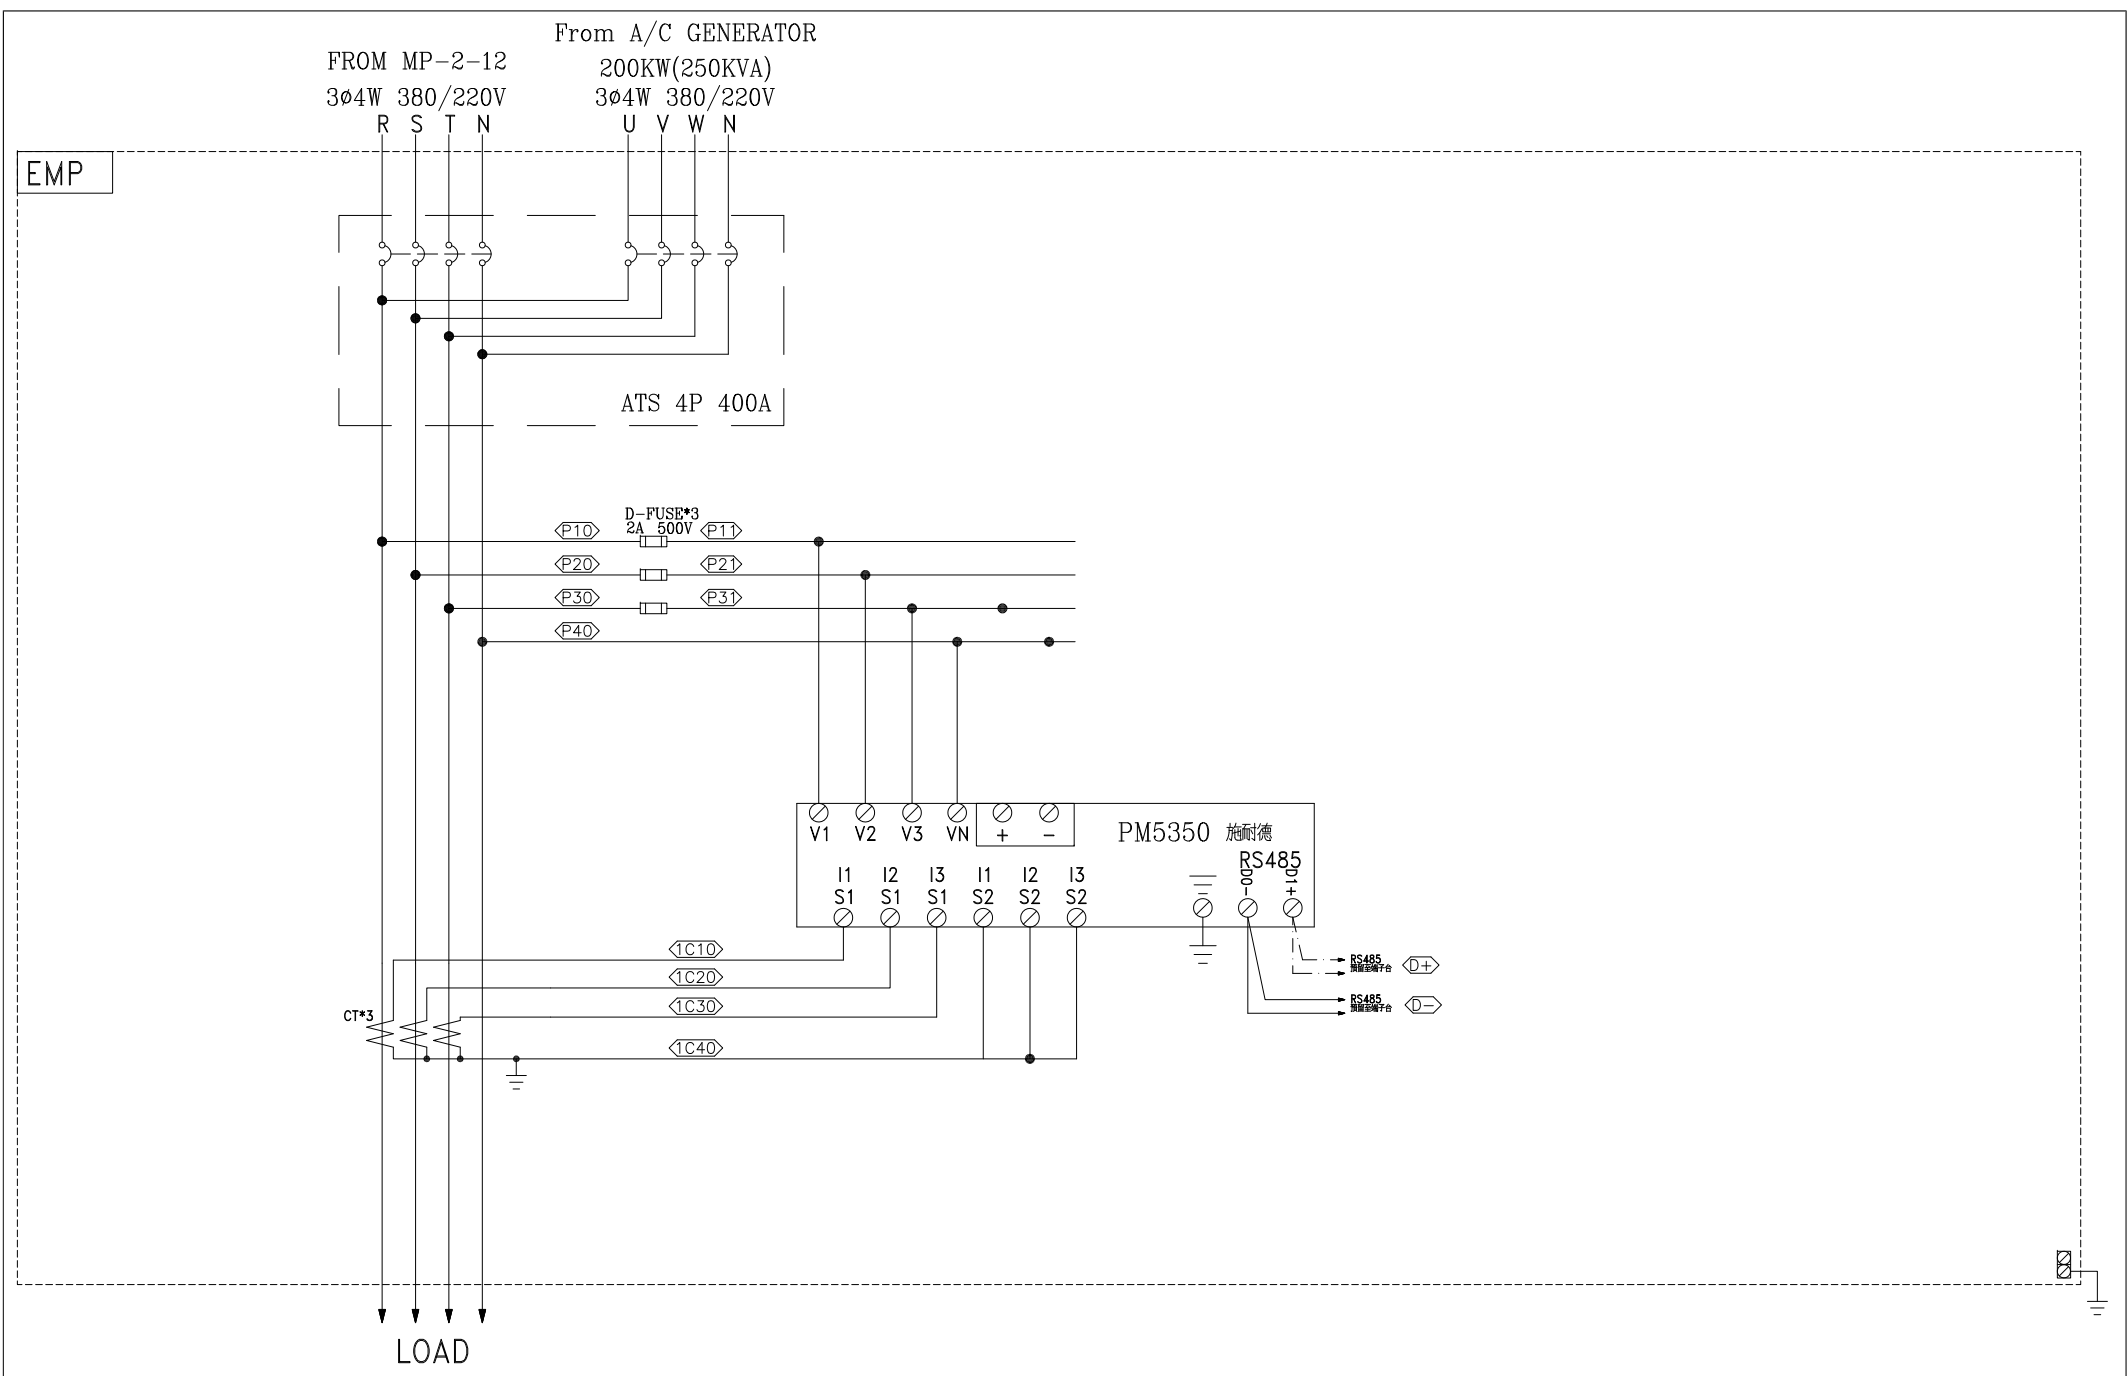