


FROM MPE-9 3Ø4W 380V
220V

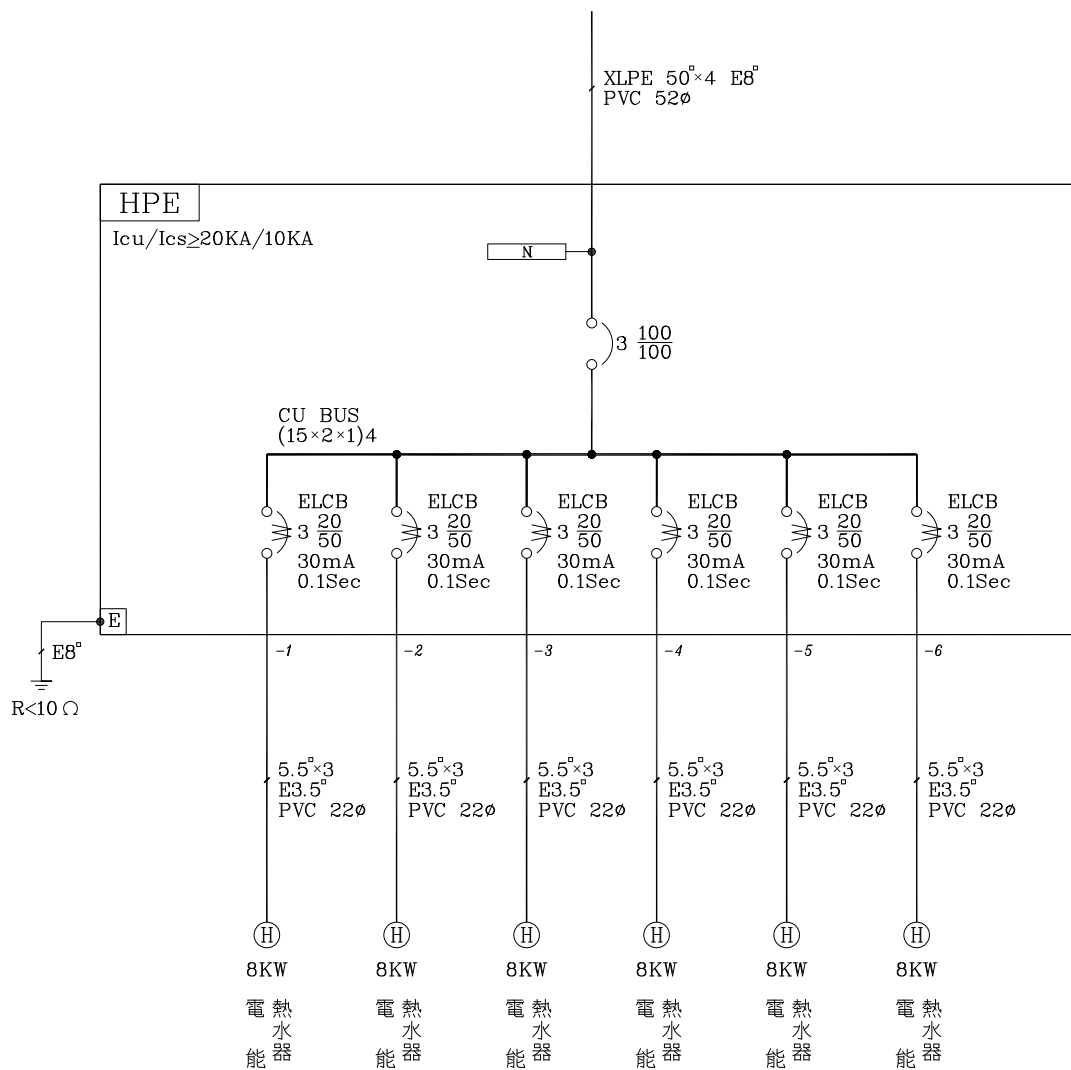

TOTAL : H-48KW

客戶 CUSTOMER:	偉昌電氣工程股份有限公司			建華機電股份有限公司 CHAN HUA MACHINERY & ELECTRIC CO., LTD. TEL: (04)23581130 FAX: (04)23581140 廠址: 台中市南屯區工業 25 路 25 號	版次 REV	修正摘要 SUMMARY	日期 DATE	圖名 TITLE:	E.F棟一系統單線圖		
用途 USER:	金益鼎企業股份有限公司 電氣變更工程				工號 WORKING NO.: 112032101	規劃日期 DATE: 112年04月07日			圖號 DWG. NO.:	LA13	版次 REV:
	<input type="checkbox"/> 保留圖	設計課 阮家豪	設計課 阮家豪	設計課 張逸凡	設計課 蔡于伶	案號 DRAWING NO.:	比例 SCALE: 1:30	張數 SHEET NO.: /			