


FROM MP-1-1 3ø4W 380  
220V

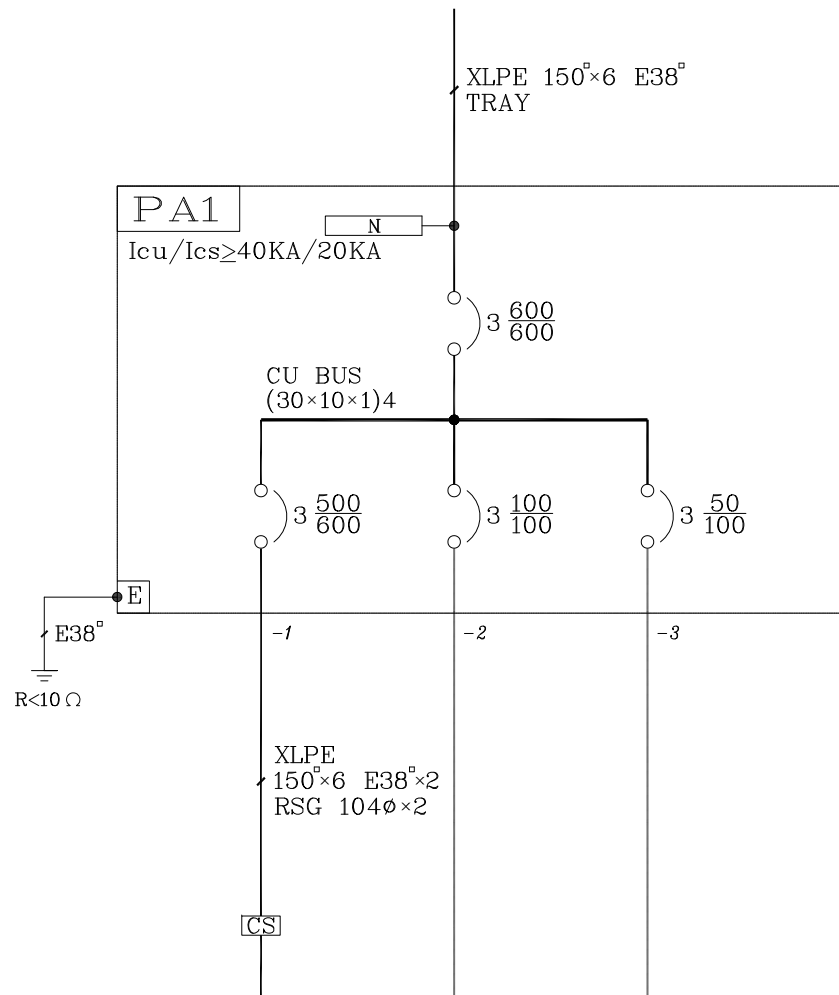

廢 PV處理線

Spare

Spare

(整套型)

M-60HP×3 30HP×1  
10HP×3 3HP×3

TOTAL: M-249HP

|                 |                              |                   |                    |   |                                                    |                                               |            |                      |                    |              |
|-----------------|------------------------------|-------------------|--------------------|---|----------------------------------------------------|-----------------------------------------------|------------|----------------------|--------------------|--------------|
| 客戶<br>CUSTOMER: | 偉昌電氣工程股份有限公司                 |                   |                    | <b>建華機電股份有限公司</b><br>CHAN HUA MACHINERY & ELECTRIC CO., LTD.<br>TEL: (04)23581130 FAX: (04)23581140<br>廠址: 台中市南屯區工業 25 路 25 號 | 版次<br>REV                                          | 修正摘要<br>SUMMARY                               | 日期<br>DATE | 圖名<br>TITLE:         | A棟一系統單線圖           |              |
| 用途<br>USER:     | 金益鼎企業股份有限公司<br>電氣變更工程        |                   |                    |   | 工號<br>WORKING NO.: 112032101<br>案號<br>DRAWING NO.: | 規劃日期<br>DATE: 112年04月07日<br>比例<br>SCALE: 1:30 |            | 圖號<br>DWG. NO.: LA01 | 張數<br>SHEET NO.: / | 版次<br>REV: A |
|                 | 核准<br>APPROVED BY:           | 審核<br>CHECKED BY: | 設計<br>DESIGNED BY: | 繪圖<br>DRAWER:   |                                                    |                                               |            |                      |                    |              |
|                 | 阮家豪                          | 阮家豪               | 張逸凡                | 蔡于伶   |                                                    |                                               |            |                      |                    |              |
|                 | <input type="checkbox"/> 保留圖 |                   | 單位 DM: 釐米 (mm)     |   |                                                    |                                               |            |                      |                    |              |