


3φ4W 380/220V


R S T N

MP-1

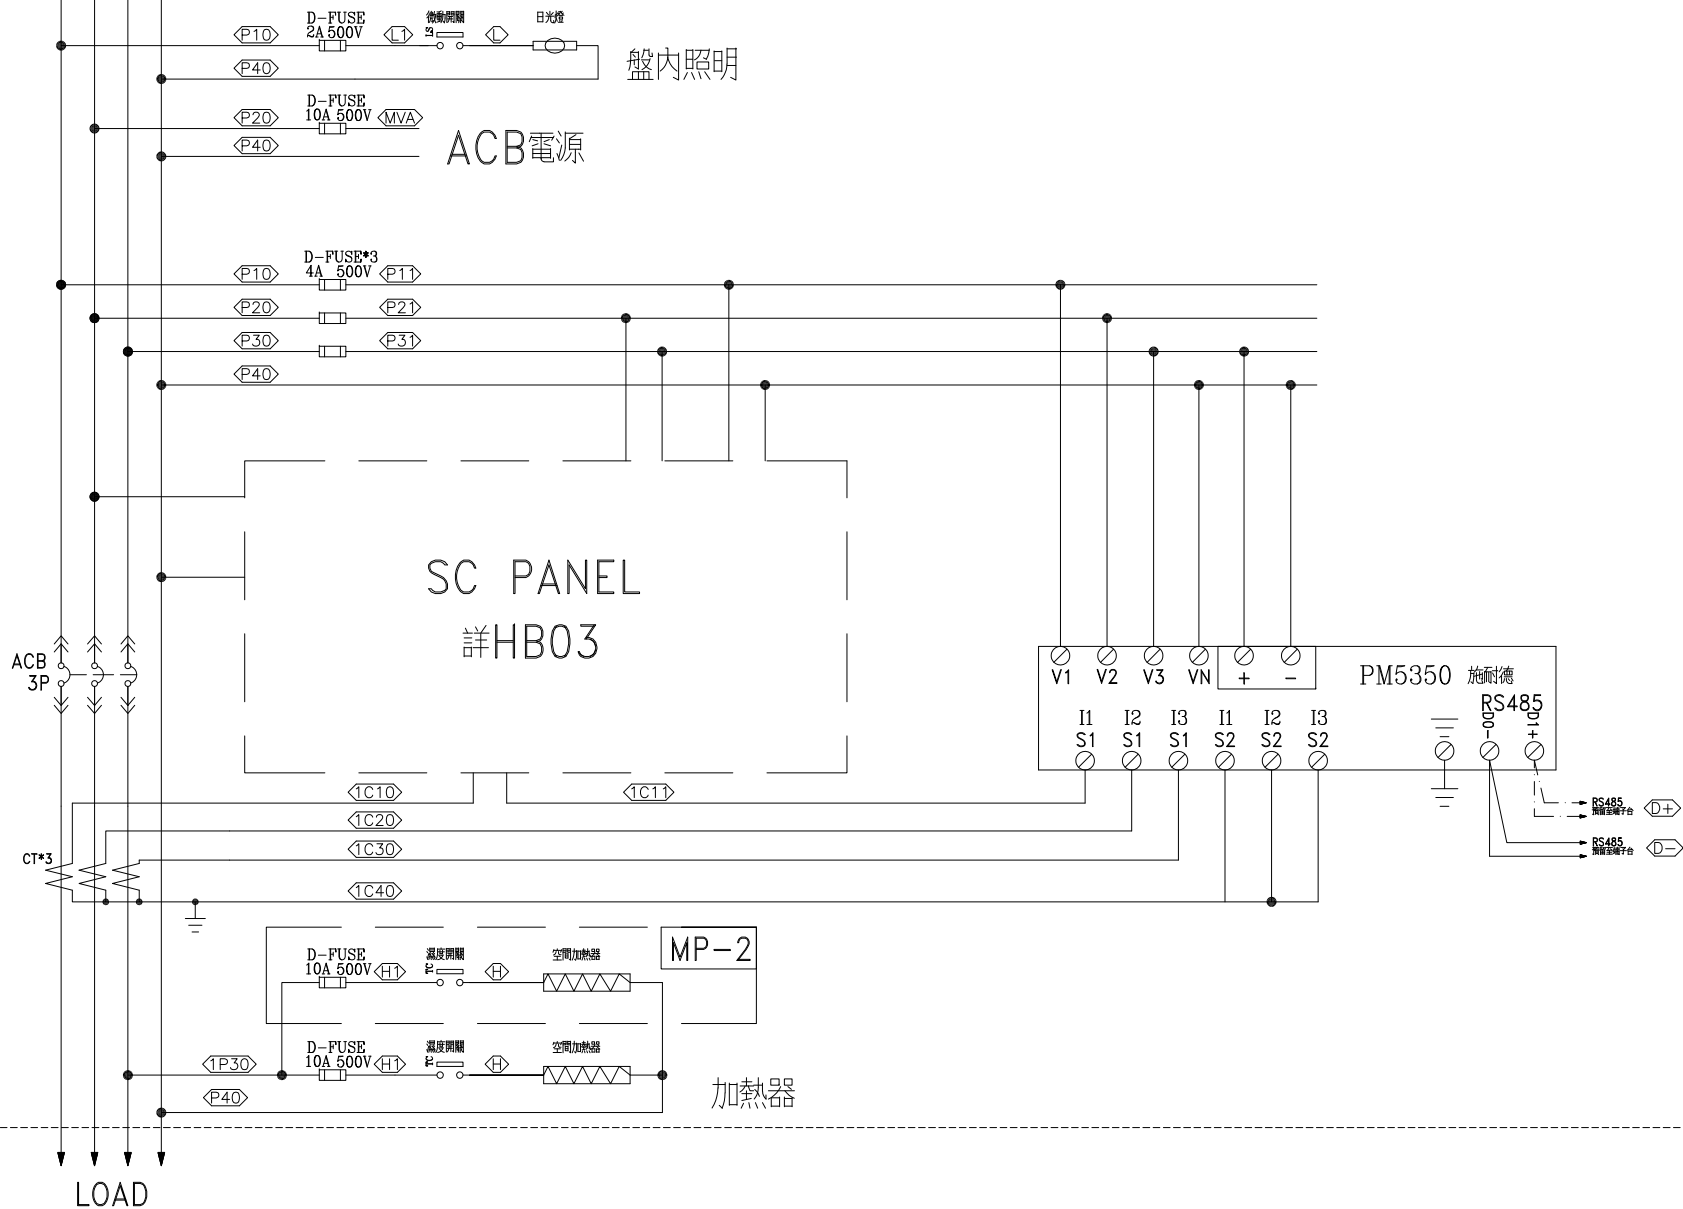

客戶 CUSTOMER: 偉昌電氣工程股份有限公司	核准 APPROVED BY:	審核 CHECKED BY:	設計 DESIGNED BY:	繪圖 DRAWER:	星華機電股份有限公司 CHAN HUA MACHINERY & ELECTRIC CO. LTD. TEL: (04)23581130 FAX: (04)23581140 廠址: 台中市南屯區工業 25 路 25 號	版次 REV:	修正摘要 SUMMARY:	日期 DATE:	圖名 TITLE: 系統複線圖
用途 USER: 金益鼎企業股份有限公司 電氣變更工程	設計課 阮家豪	設計課 阮家豪	設計課 張逸凡	設計課 張逸凡	工號 WORKING NO.: 112032101	規劃日期 DATE: 112年4月11日	圖號 DWG. NO.: HB02	張數 SHEET NO.: /	版次 REV: A
<input type="checkbox"/> 保留圖	單位 DM: 釐米 (mm)				案號 DRAWING NO.:	比例 SCALE: 1:30			

詳HB02

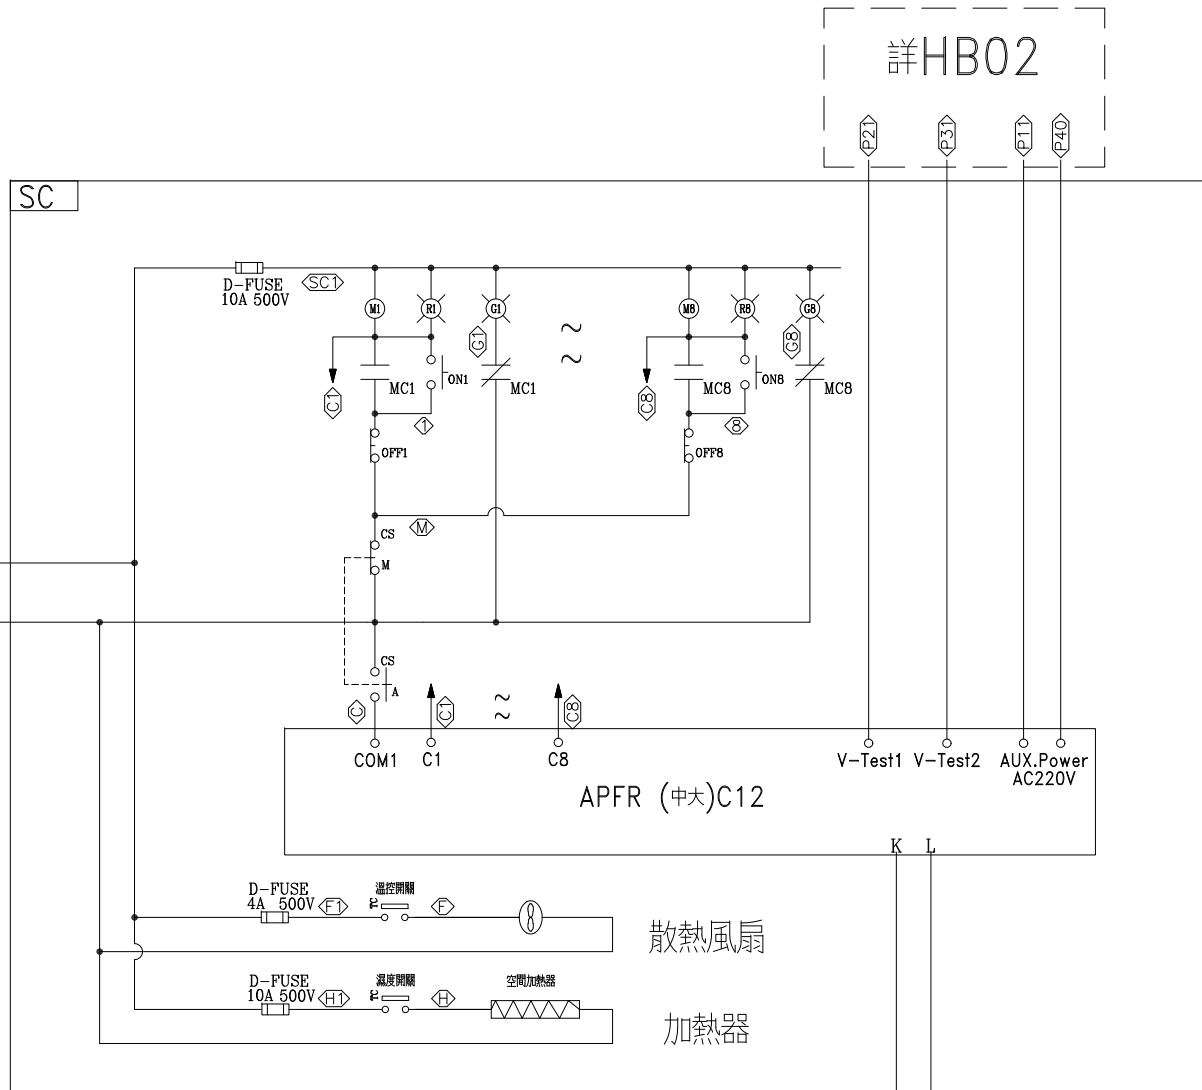

詳HB02

詳HB02

客戶 CUSTOMER:	偉昌電氣工程股份有限公司	核准 APPROVED BY:	審核 CHECKED BY:	設計 DESIGNED BY:	繪圖 DRAWER:	建華機電股份有限公司 CHAN-HUA MACHINERY & ELECTRIC CO. LTD. TEL: (04)23581130 FAX: (04)23581140 廠址: 台中市南屯區工業 25 路 25 號	版次 REV	修正摘要 SUMMARY	日期 DATE	圖名 TITLE:	系統複線圖
用途 USER:	金益鼎企業股份有限公司 電氣變更工程	<input type="checkbox"/> 保留圖 設計課 阮家豪	<input type="checkbox"/> 保留圖 設計課 阮家豪	<input type="checkbox"/> 保留圖 設計課 張逸凡	<input type="checkbox"/> 保留圖 設計課 張逸凡		工號 WORKING NO.: 112032101 案號 DRAWING NO.:	規劃日期 DATE: 112年4月11日 比例 SCALE: 1:30			圖號 DWG. NO.: HB03
										張數 SHEET NO.: /	