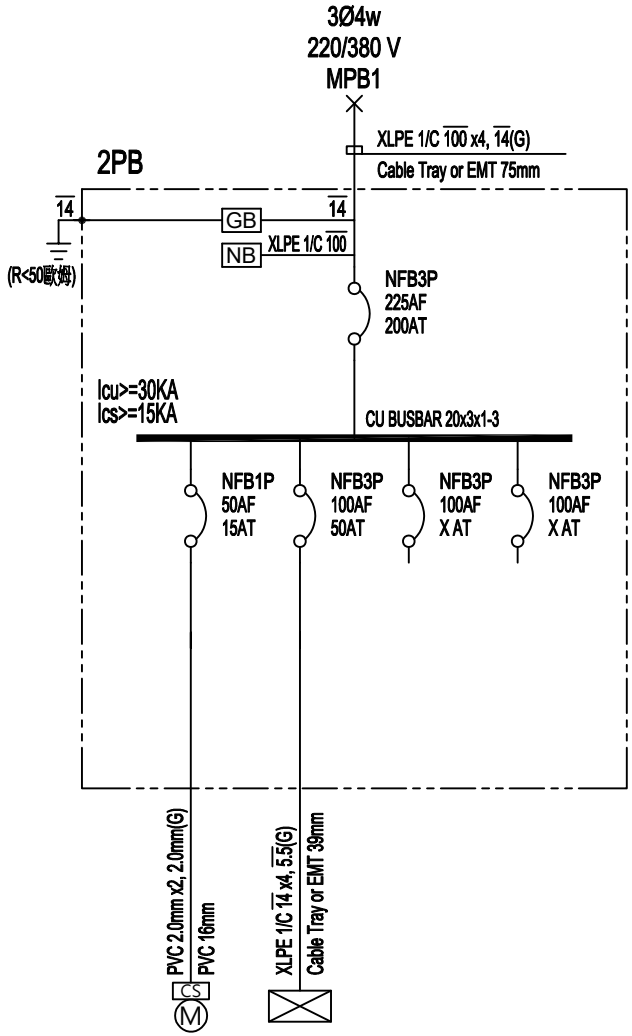

CKT NO.		1	2	3	4	TOTAL
CAPACITY(VA)		1000	20000			21000
CURRENT(A)		4.5	30.3			34.9
LOAD(VA)	R	1000	6668			7668
	S		6666			6666
	T		6666			6666
LOAD NAME		裹膜機 1HP	CDA	SPARE	SPARE	P:21HP

客戶 CUSTOMER: 科源機電工程有限公司	核准 APPROVED BY:	審核 CHECKED BY:	設計 DESIGNED BY:	繪圖 DRAWER:	長華機電股份有限公司 CHAN HUA MACHINERY & ELECTRIC CO LTD. TEL:(04)23581130 FAX:(04)23581140 廠址:台中市南屯區工業 25 路 25 號	版次 REV	修正摘要 SUMMARY	日期 DATE
用途 USER: 大揚科技三期 新建廠辦之機電消防工程	設計課 阮家豪	設計課 阮家豪	設計課 張逸凡	設計課 黃竣清	工號 WORKING NO.: 112041911	規劃日期 DATE: 112年10月11日		
	□ 保留圖		單位 DM: 釐米(mm)		案號 DRAWGING NO.:	比例 SCALE: 1:20		

圖名 TITLE: (2F)系統單線圖

圖號 DWG. NO.: A13 版次 REV: A

張數 SHEET NO.: /