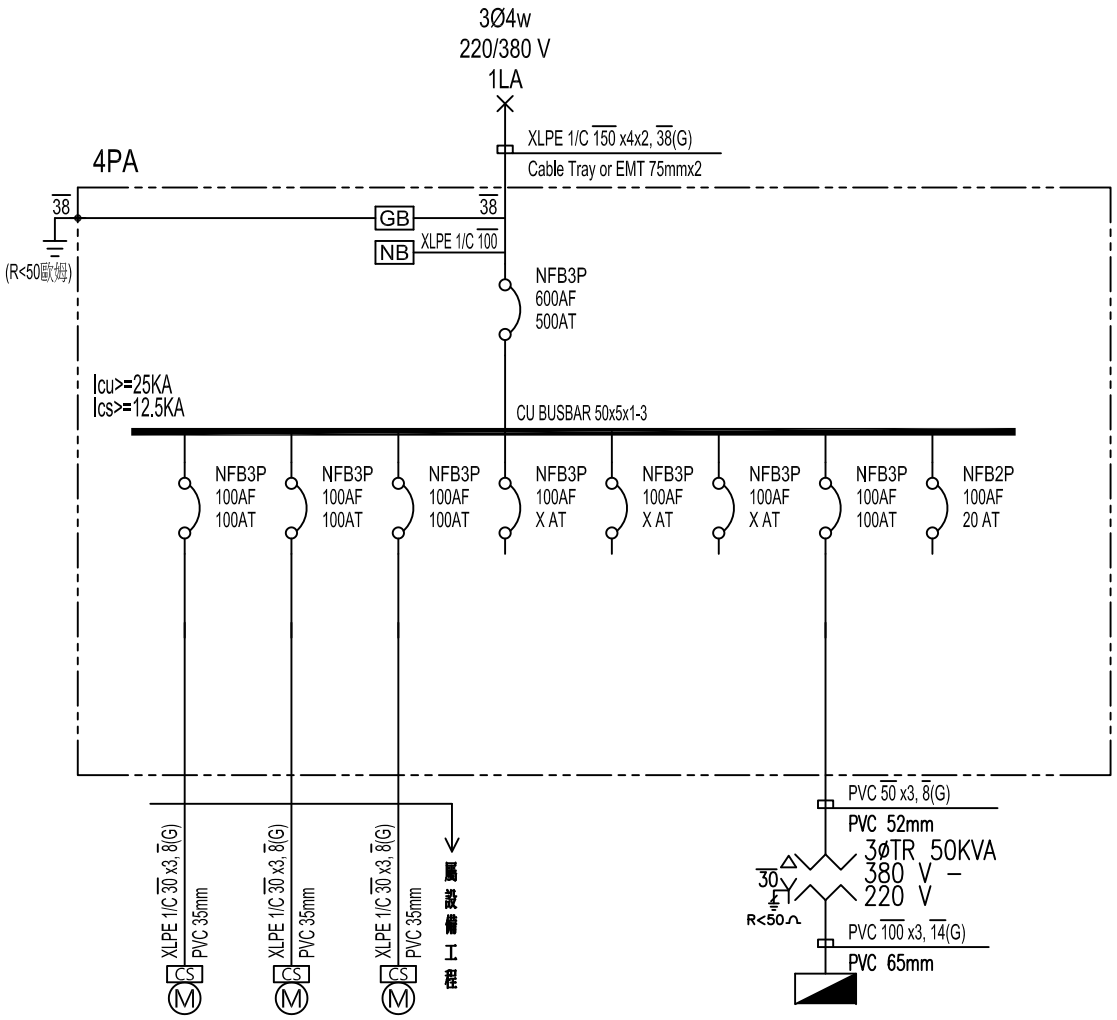

CKT NO.		1	2	3	4	5	6	7	8	TOTAL
CAPACITY(VA)		45000	45000	45000				50000		185000
CURRENT(A)		68.4	68.4	68.4				75.8		280.3
LOAD(VA)	R	15000	15000	15000				16666		61666
	S	15000	15000	15000				16667		61667
	T	15000	15000	15000				16667		61667
LOAD NAME		整套型加工機 25KW 20HP	整套型加工機 25KW 20HP	整套型加工機 25KW 20HP	SPARE	SPARE	SPARE	TR PA4 50KVA	SPARE	P:110HP H:75KW

客戶 CUSTOMER: 科源機電工程有限公司	核准 APPROVED BY:	審核 CHECKED BY:	設計 DESIGNED BY:	繪圖 DRAWER:	達華機電股份有限公司 CHAN HUA MACHINERY & ELECTRIC CO LTD. TEL:(04)23581130 FAX:(04)23581140 廠址:台中市南屯區工業 25 路 25 號	版次 REV	修正摘要 SUMMARY	日期 DATE
用途 USER: 大揚科技三期 新建廠辦之機電消防工程	設計課 阮家豪	設計課 阮家豪	設計課 張逸凡	設計課 黃竣清	CHAN-HUA			
	□ 保留圖		單位 DM: 釐米 (mm)		工號 WORKING NO.: 112041911	規劃日期 DATE: 112年10月11日		
					案號 DRAWGING NO.:	比例 SCALE: 1:20		

圖名 TITLE: (4F)系統單線圖

圖號 DWG. NO.: A07 版次 REV: A

張數 SHEET NO.: /